




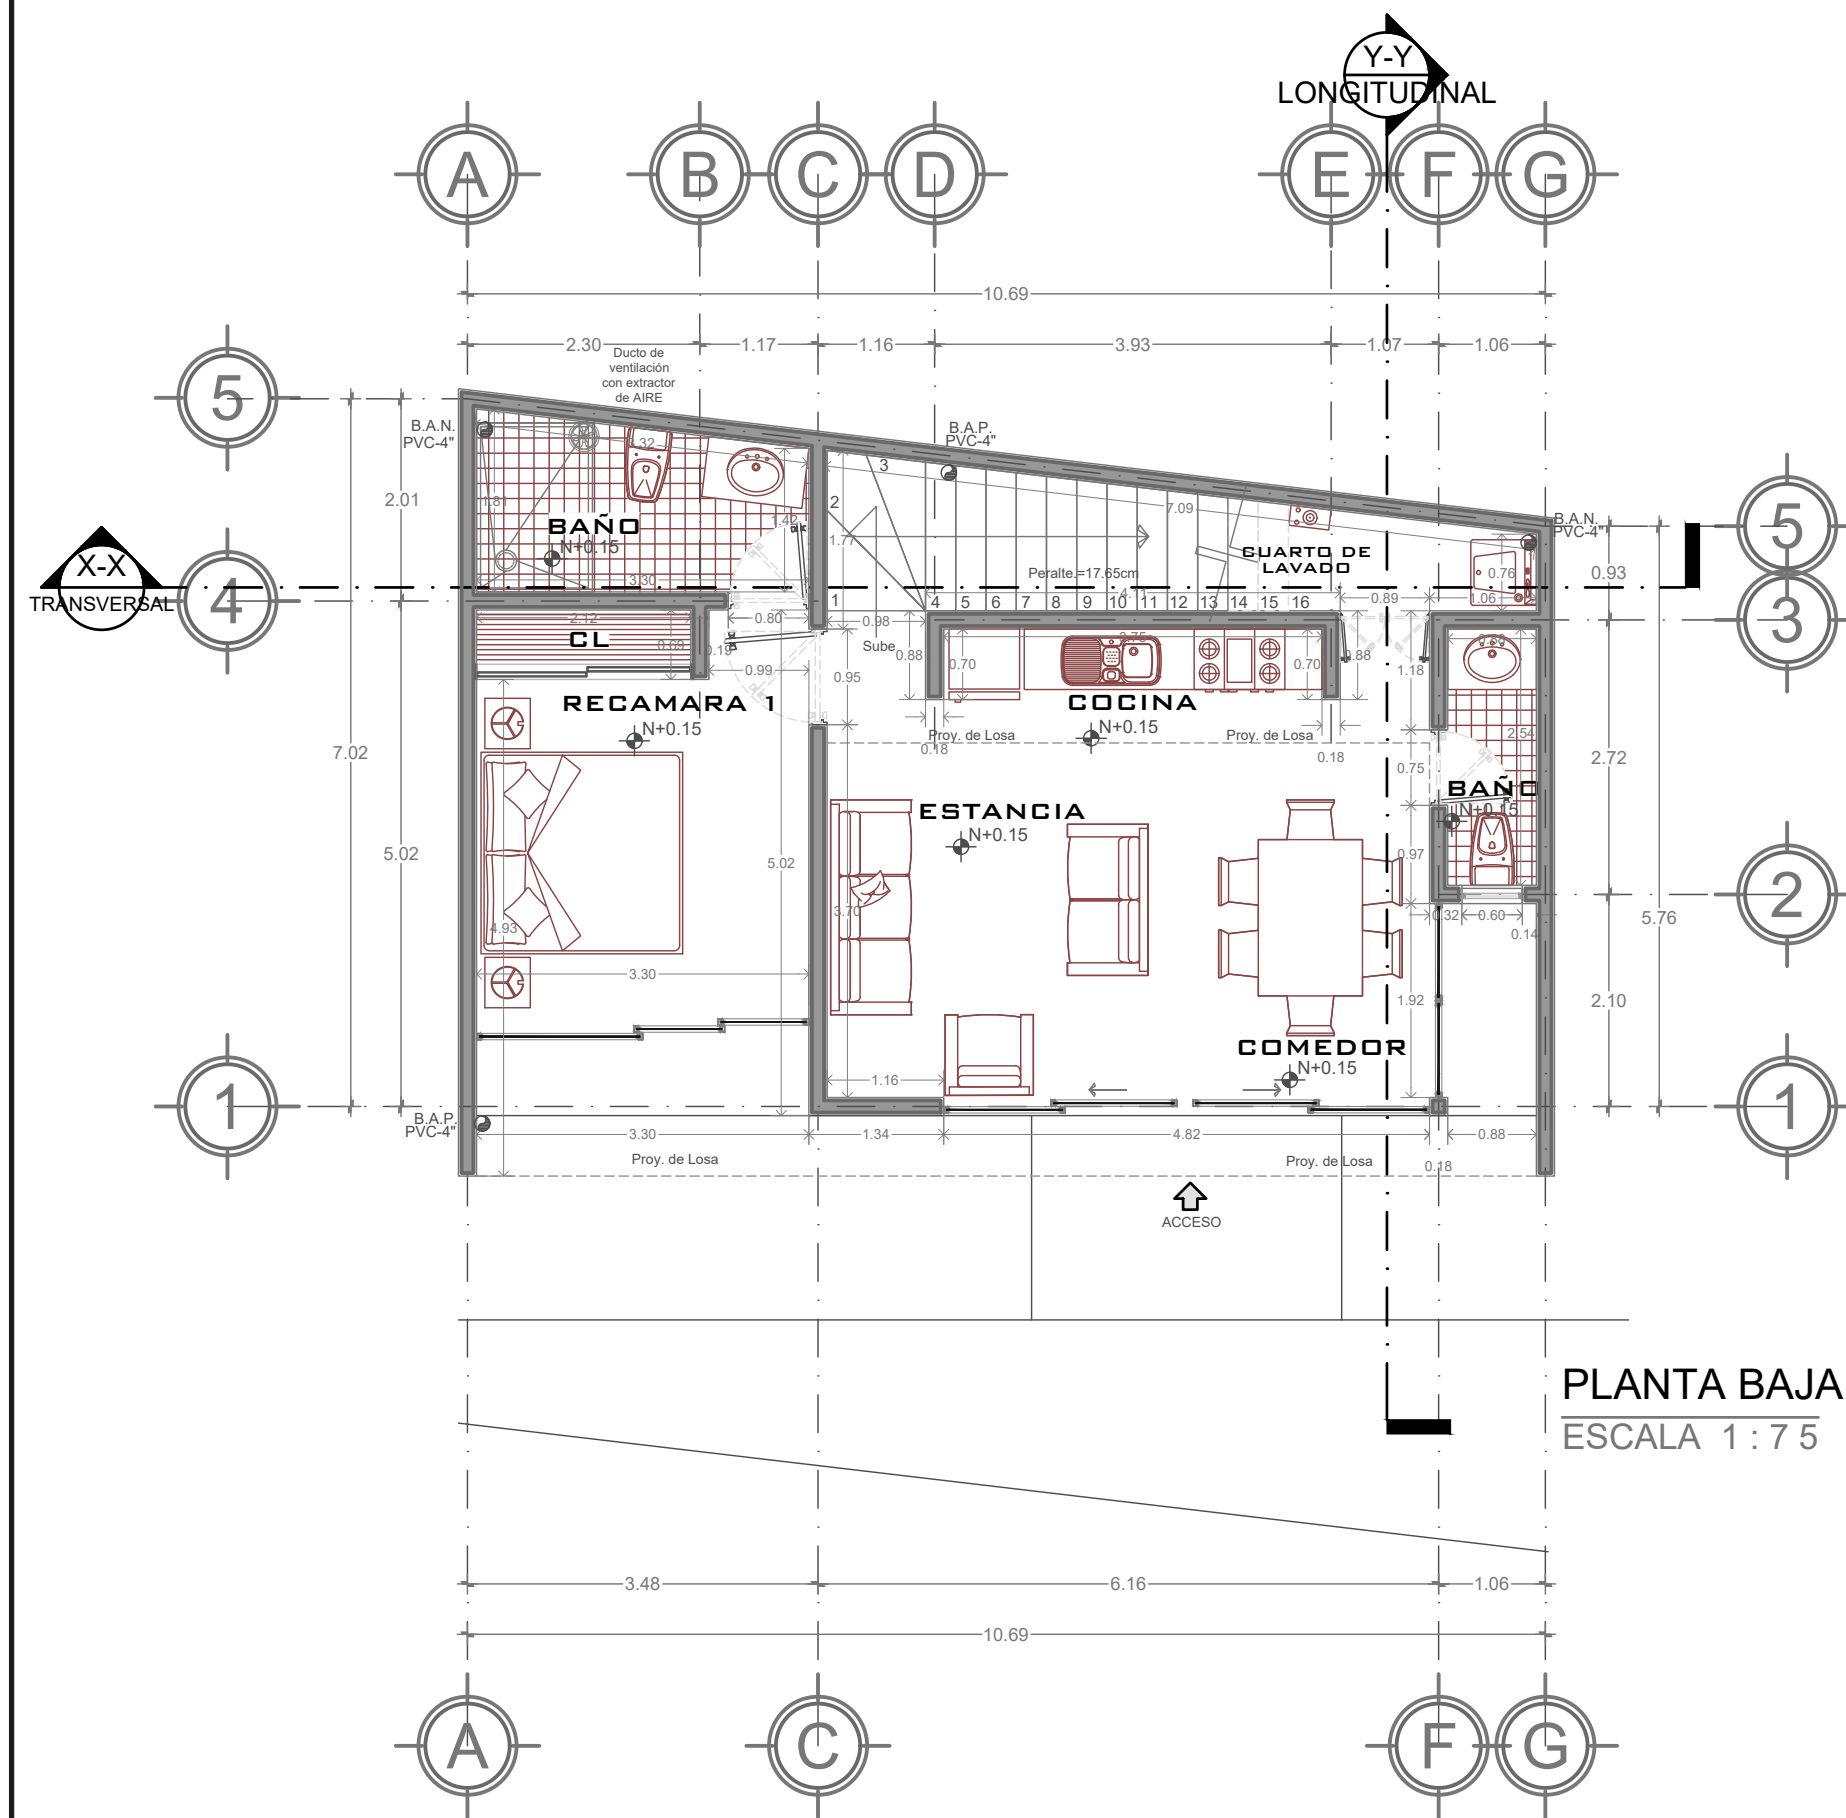


PLANTA BAJA
ESCALA 1:75

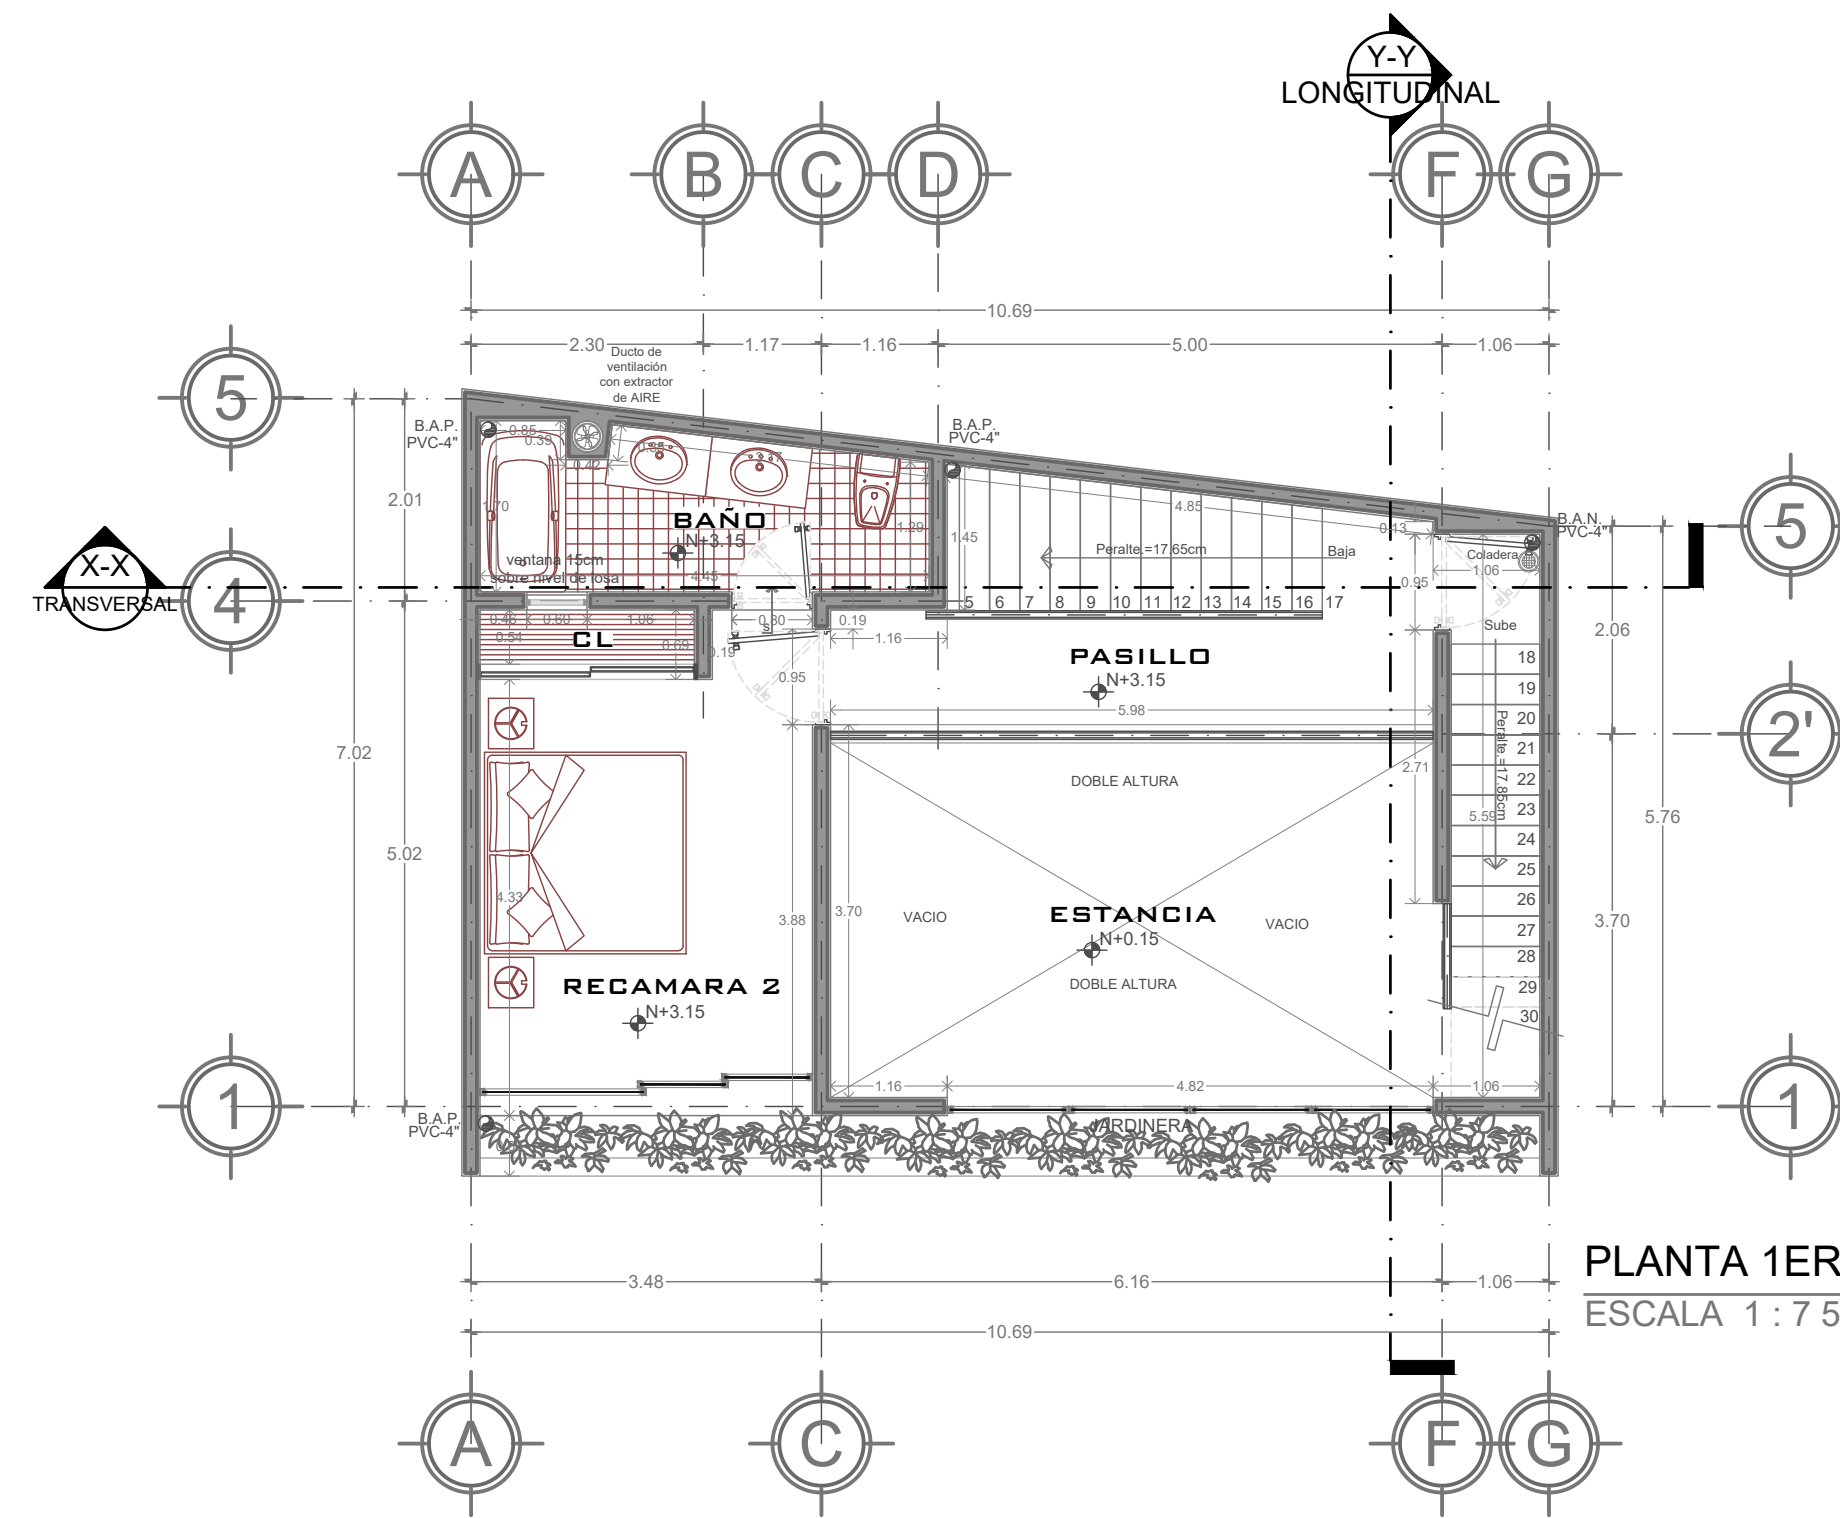


PLANTA 1ER. NIVEL
ESCALA 1:75

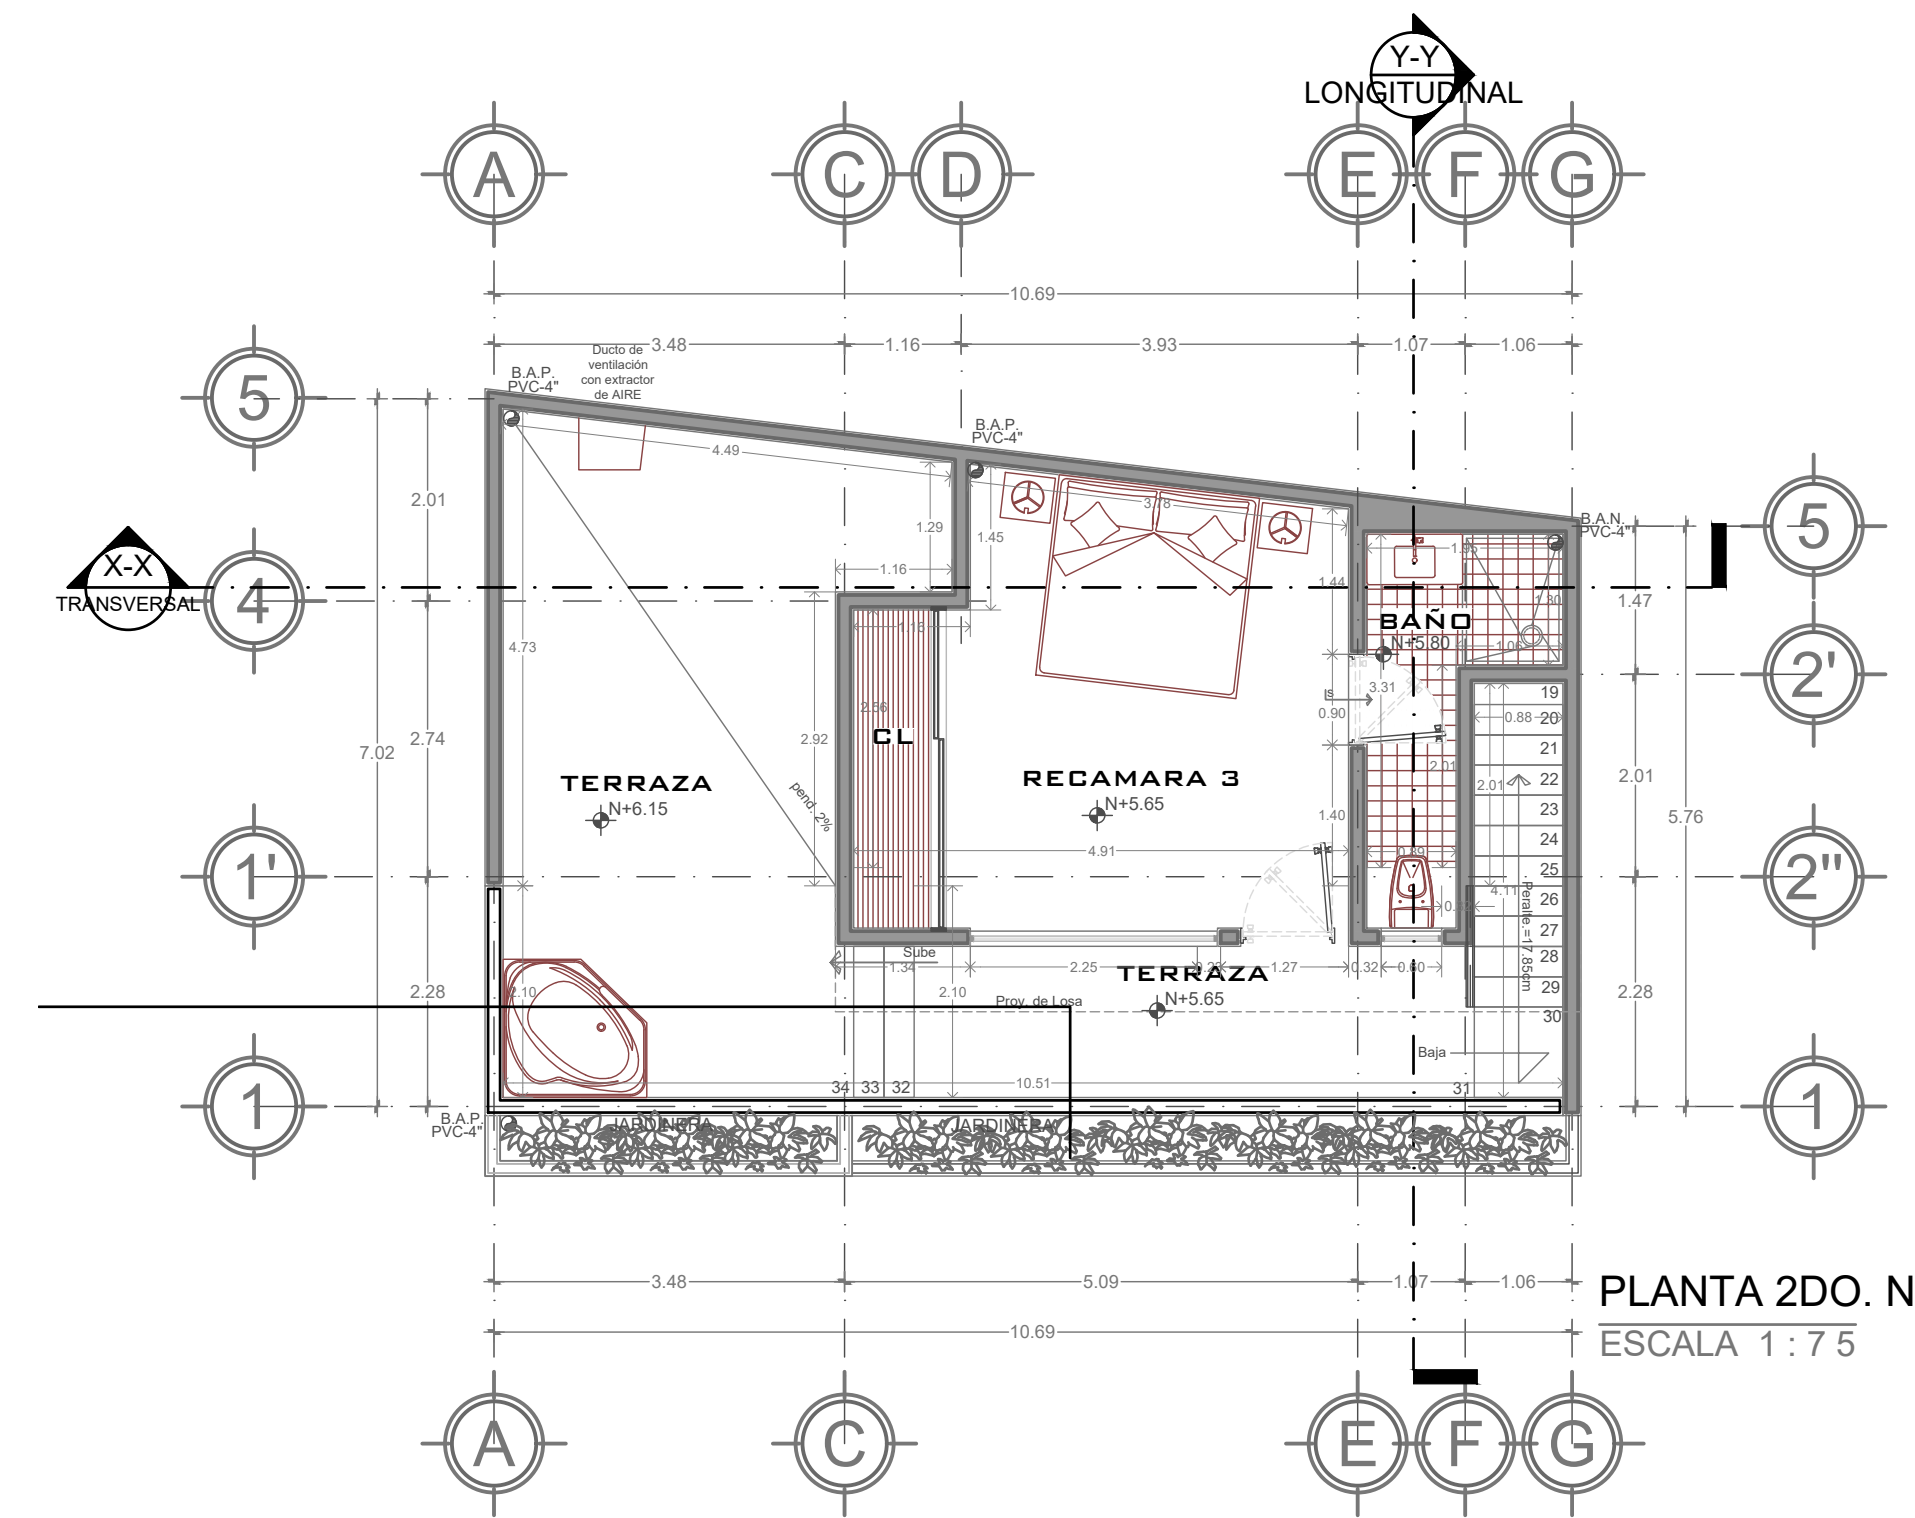


PLANTA 2DO. NIVEL
ESCALA 1:75

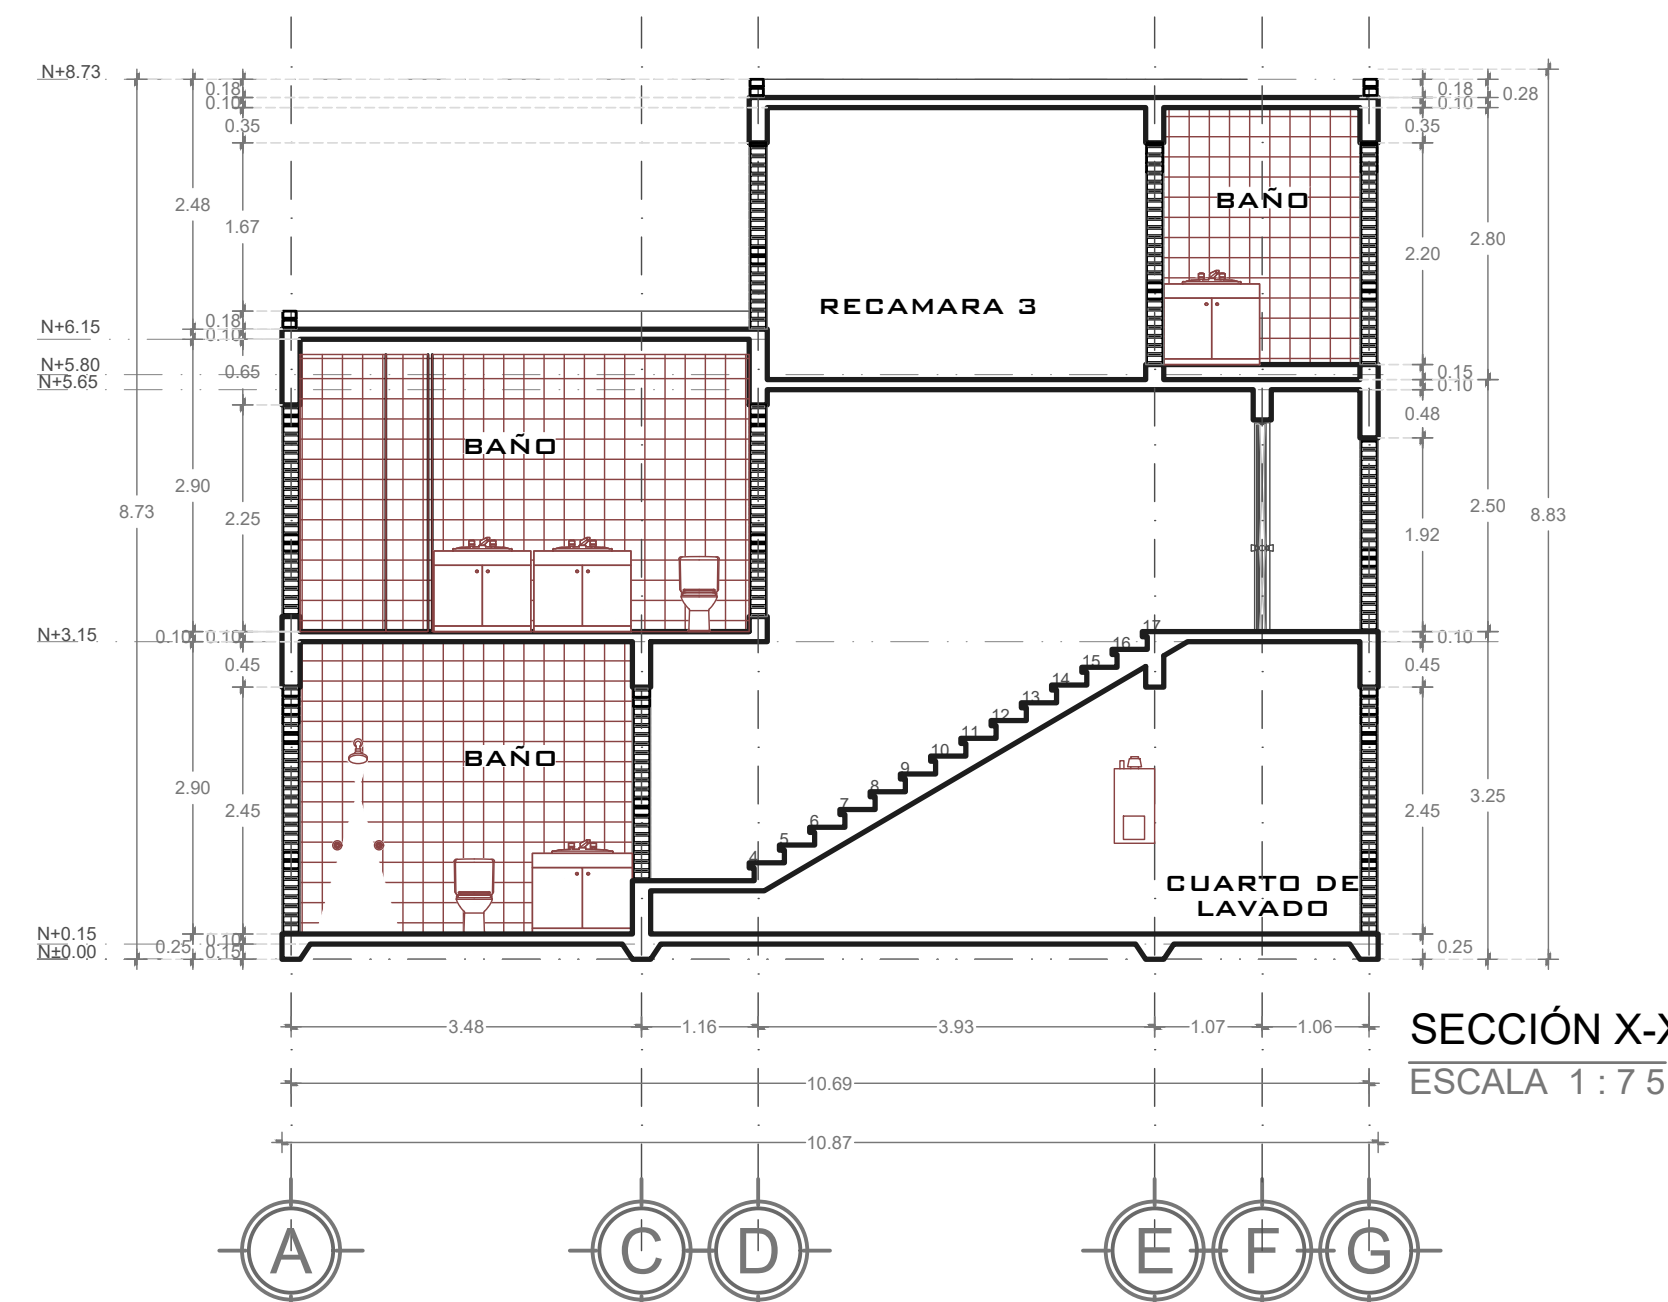


SECCIÓN X-X
ESCALA 1:75

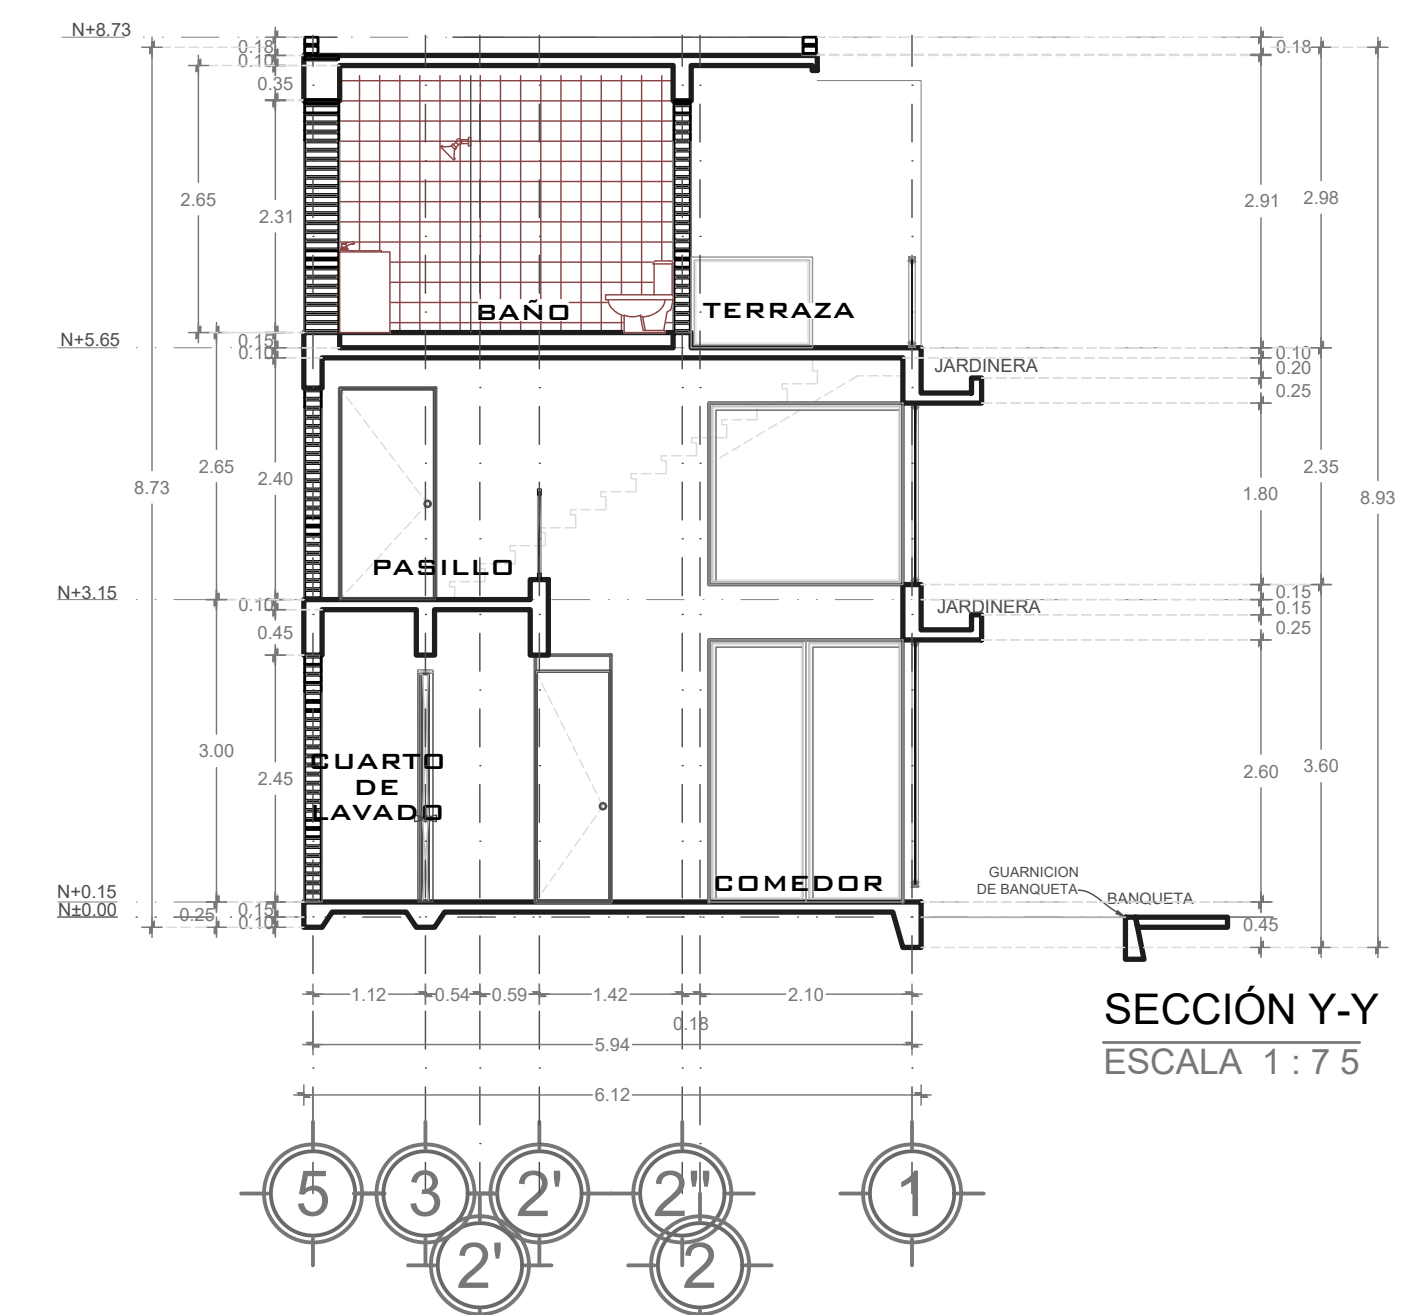

SECCIÓN Y-Y
ESCALA 1:75

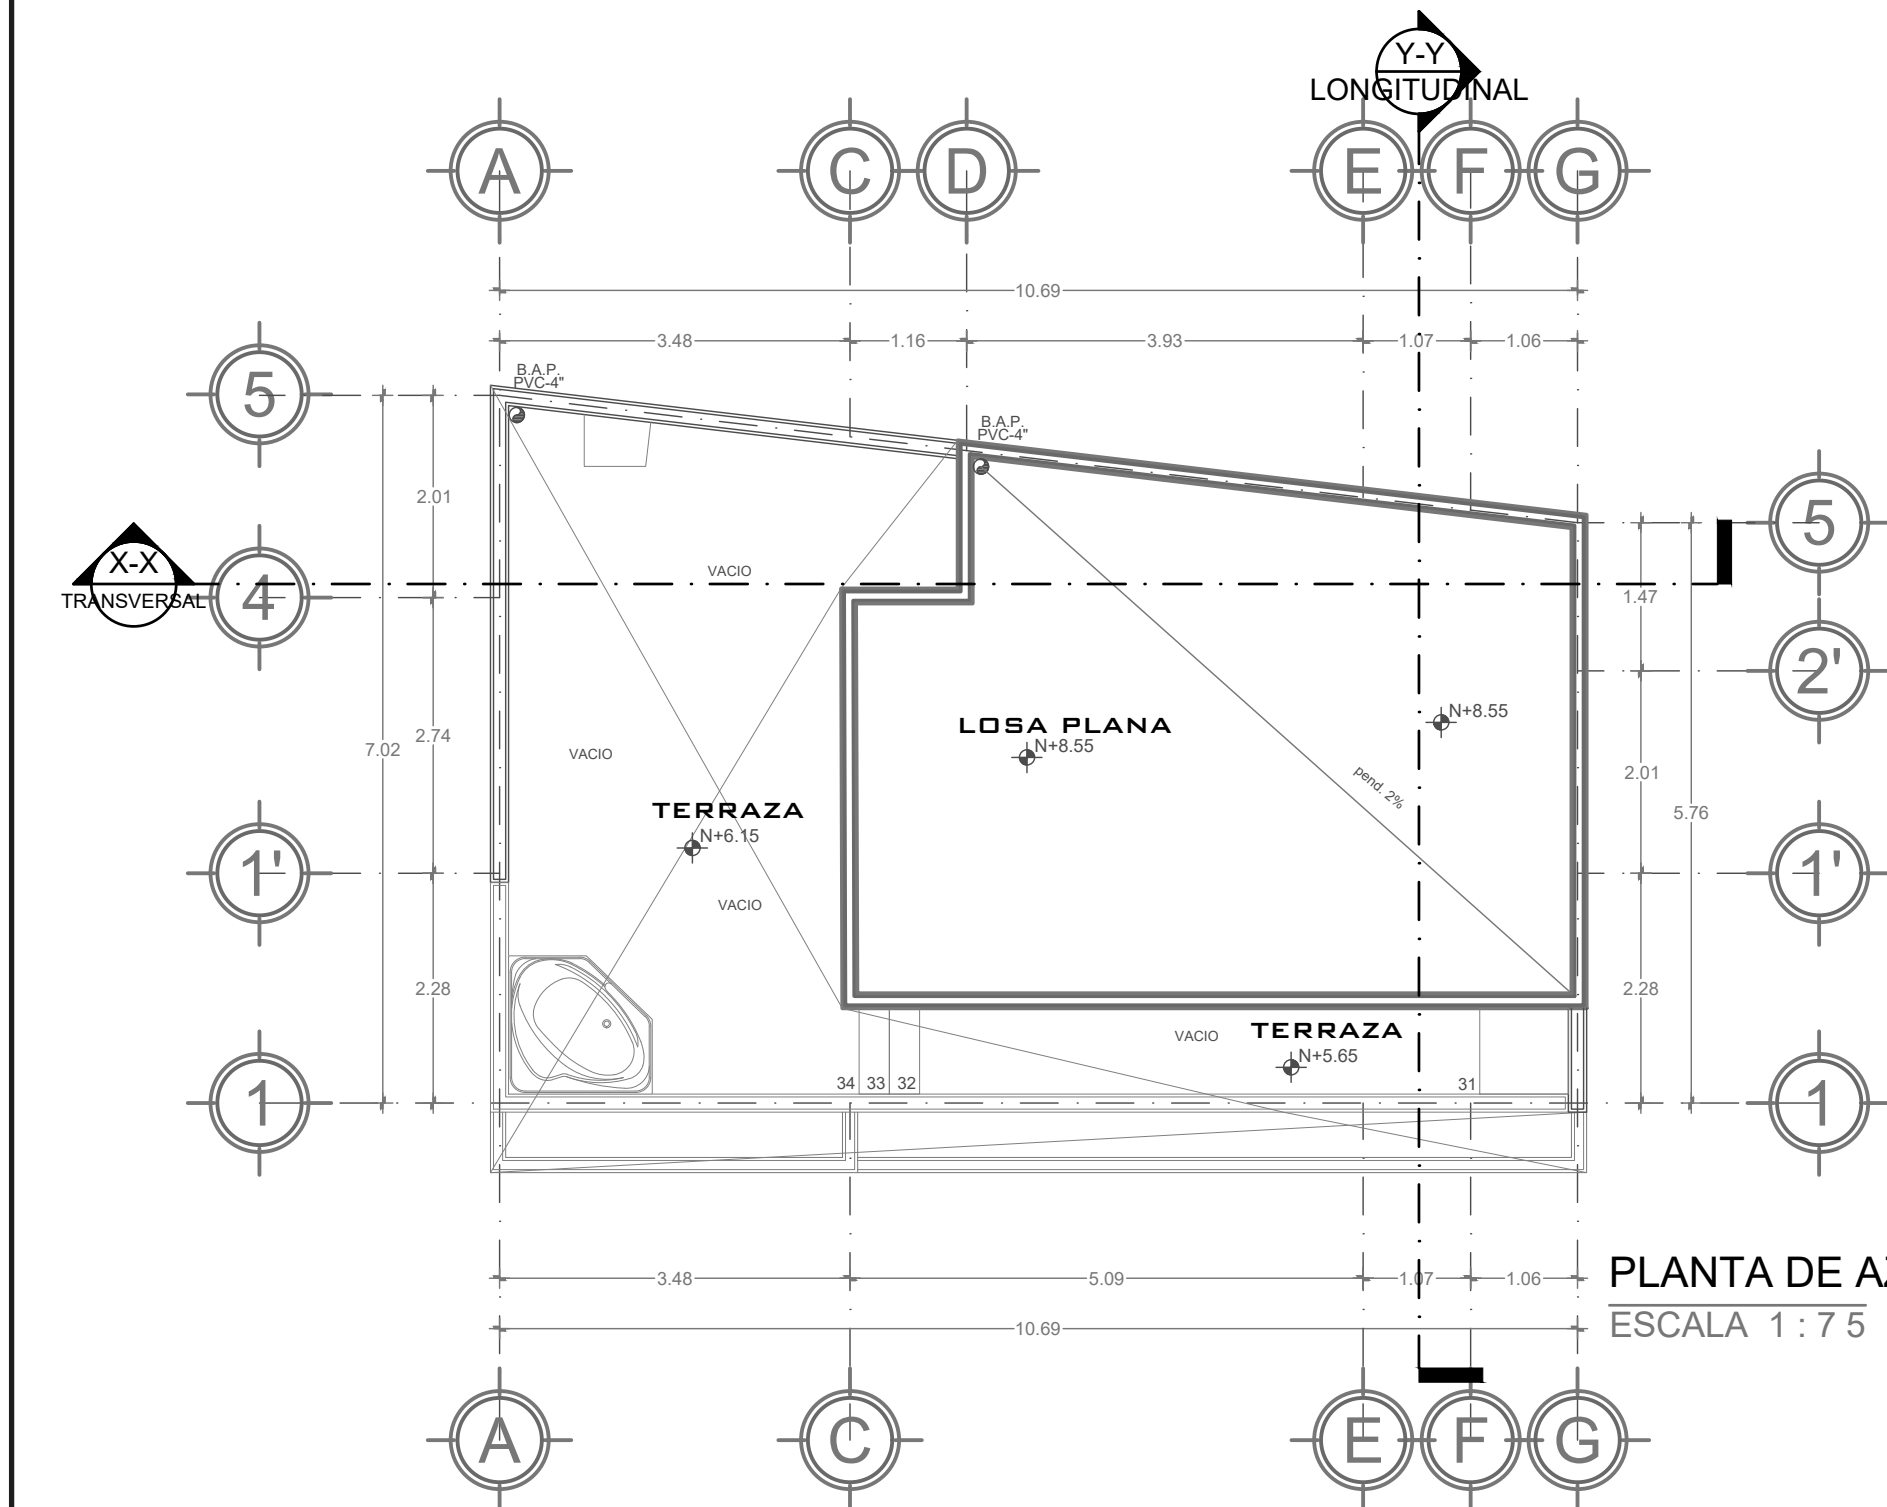

PLANTA DE AZOTEA
ESCALA 1:75

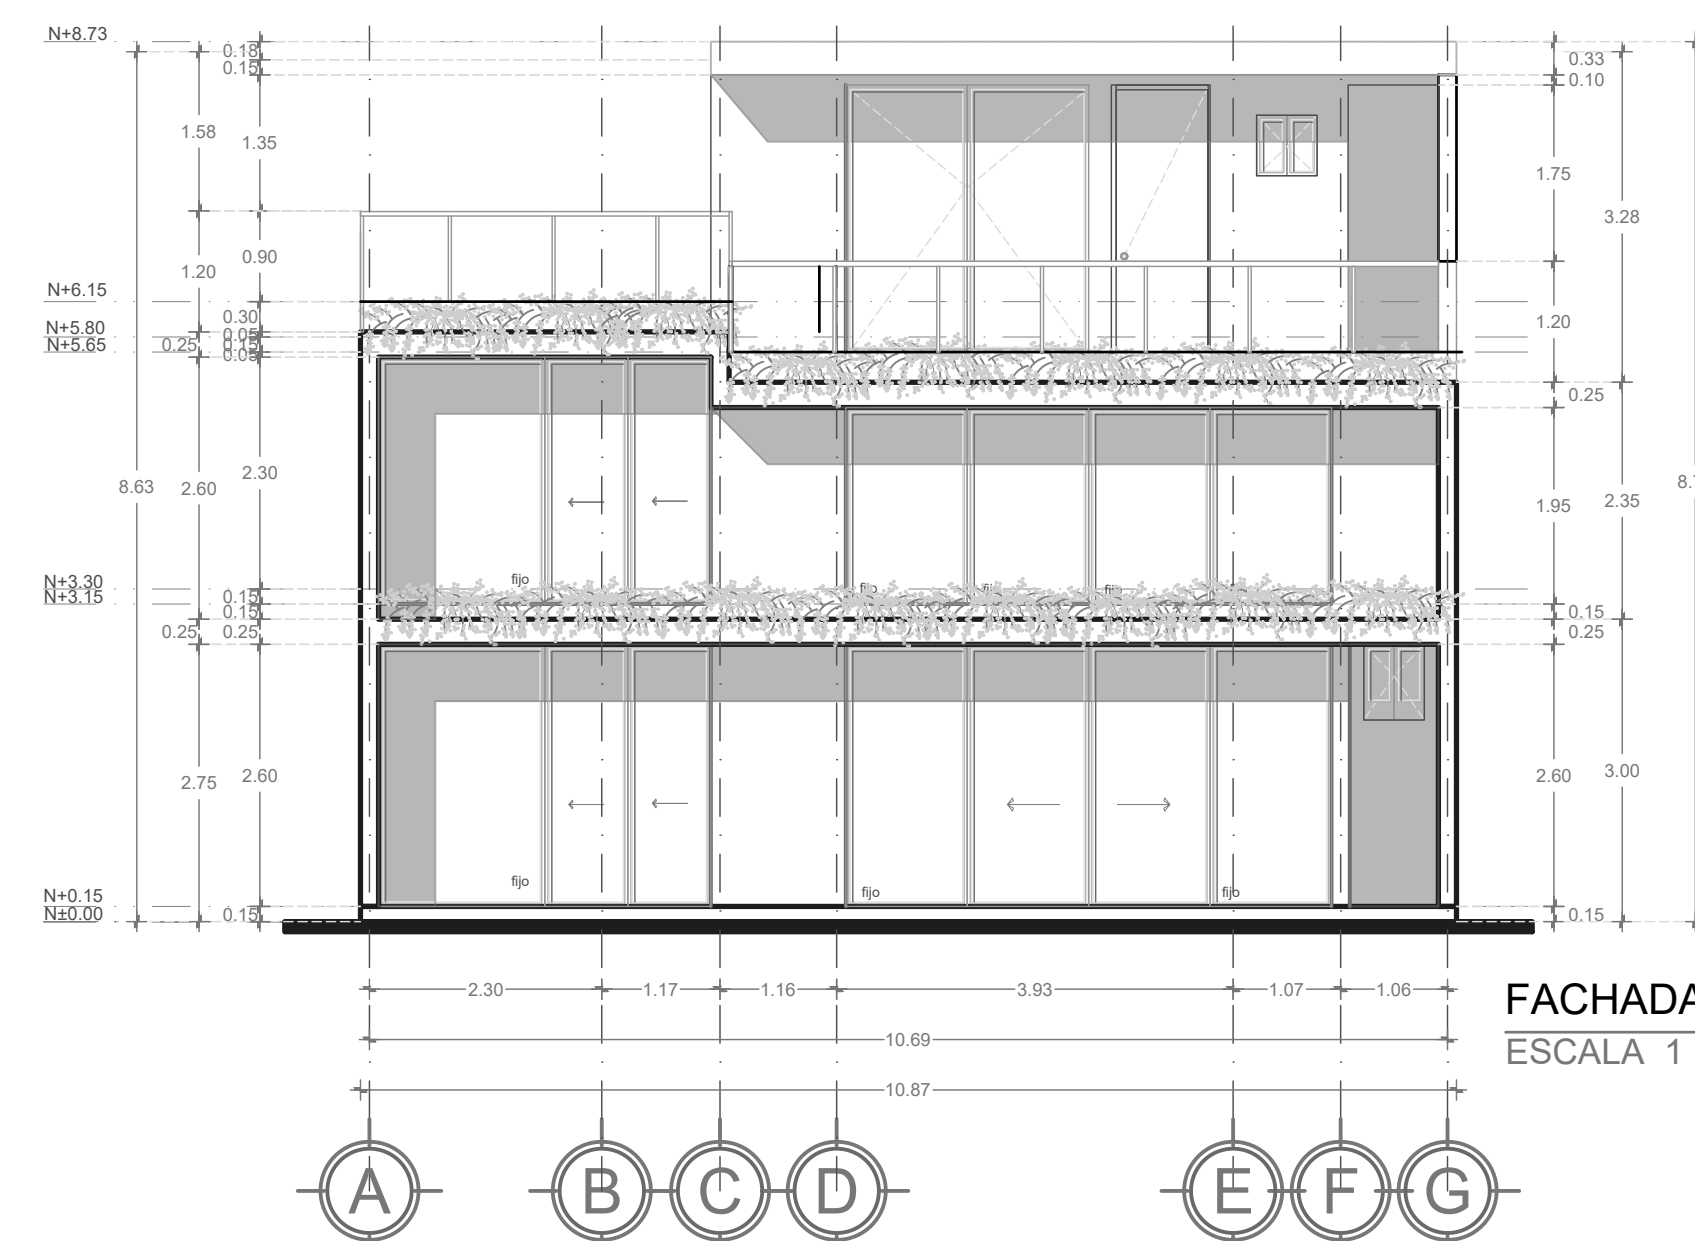

FACHADA PRINCIPAL
ESCALA 1:75

PROYECTO	
PROYECTO DE CASA HABITACION	
PLANO	
PLANTAS, SECCIONES Y ELEVACION ARQUITECTONICAS	
PROPIETARIO	
UBICACION	
LOTE 9, MANZANA 114, REGION 15 MUNICIPIO TULUM	
LOCALIZACION	
M2 PLANTA BAJA	
M2 DE CONSTRUCCION	
CLAVE	
M2 PLANTA ALTA	
M2 DE TERRENO	
01	
ORIENTACION	
FECHA	
PERITO RESPONSABLE	
COTAS	
REPOSABLE	
PERITO	
COTAS	
REGISTRO MPAL	
REGISTRO	
ESCALA	
CED. PROF.	
CEDULA	
1:75	