

Bahía Soliman

MARANTA

DPTO 001

- 2 RECÁMARAS
- 1 RECÁMARA LOCK OFF
- 3 BAÑOS COMPLETOS
- COCINA-COMEDOR-SALA
- TERRAZA PRIVADA
- 2 JARDINES INTERIORES
- ÁREA DE LAVADO

INTERIOR

139.25 M²

EXTERIOR (TERRAZA Y JARDINES)

102.07 M²

TOTAL

241.95 M²


ADICIONALES:

LOCK OFF + JARDÍN EXTERIOR DE 70.66 M²



Fachada Posterior / Mar

FACHADA MAR

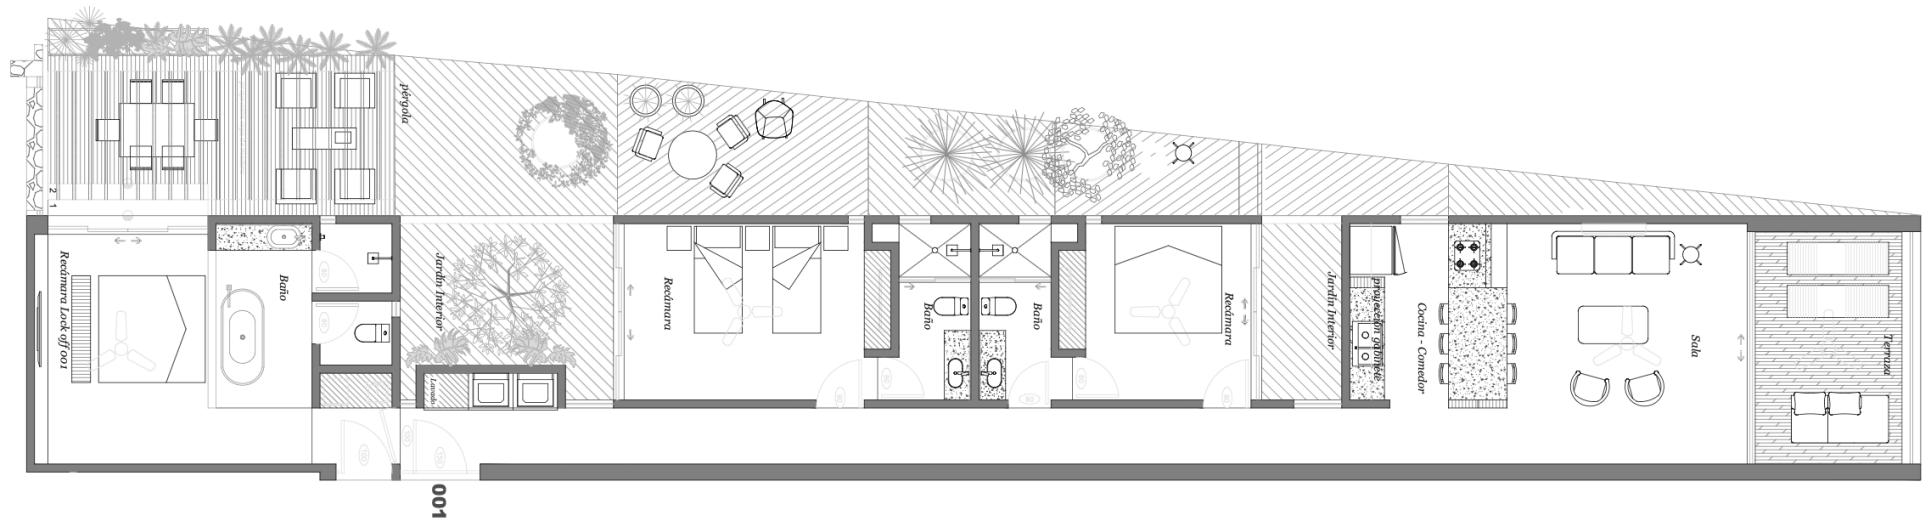

Bahía Soliman

MARANTA

DPTO 002

- 2 RECÁMARAS
- 1 RECÁMARA LOCK OFF
- 3 BAÑOS COMPLETOS
- COCINA-COMEDOR-SALA
- TERRAZA PRIVADA
- 2 JARDINES INTERIORES
- ÁREA DE LAVADO

INTERIOR

139.25 M²

EXTERIOR (TERRAZA Y JARDINES)

32.04 M²

TOTAL

171.29 M²


ADICIONALES:

LOCK OFF + JARDÍN LATERAL (NO ESCRITURABLE)



Fachada Posterior / Mar

FACHADA MAR

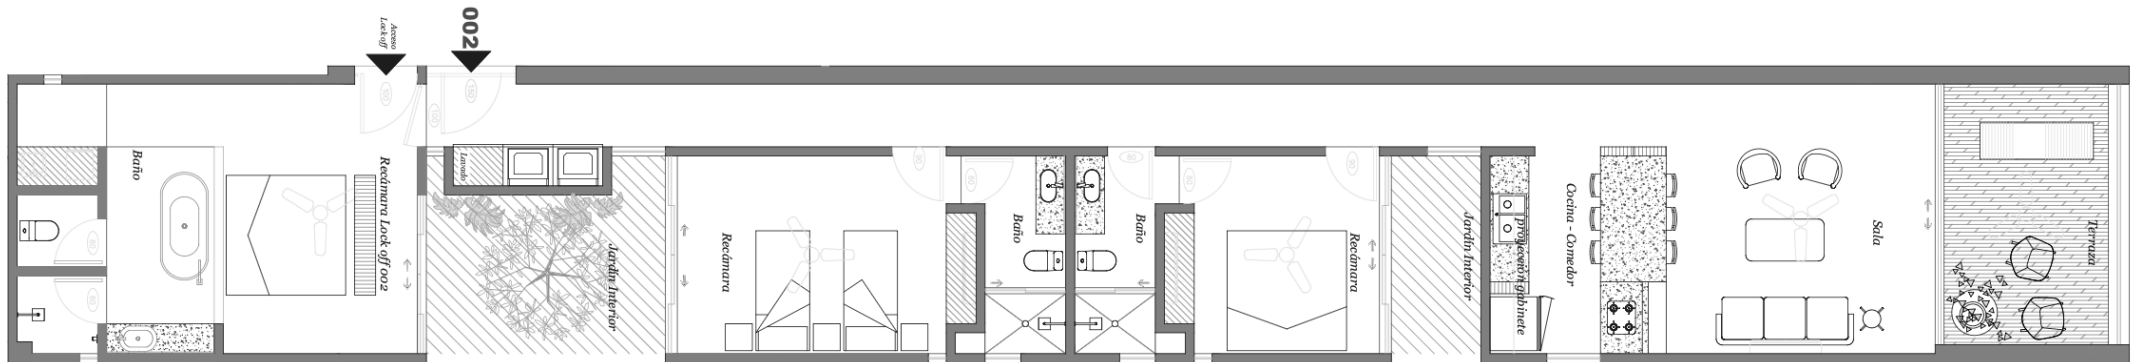

Bahía Soliman

MARANTA

DPTO 101

- 2 RECÁMARAS
- 1 RECÁMARA LOCK OFF
- 3 BAÑOS COMPLETOS
- COCINA-COMEDOR-SALA
- TERRAZA PRIVADA
- ÁREA DE LAVADO

INTERIOR

141.13 M²

EXTERIOR (TERRAZAS)

24.96 M²

TOTAL

166.09 M²


ADICIONALES:

LOCK OFF



Fachada Posterior / Mar

FACHADA MAR

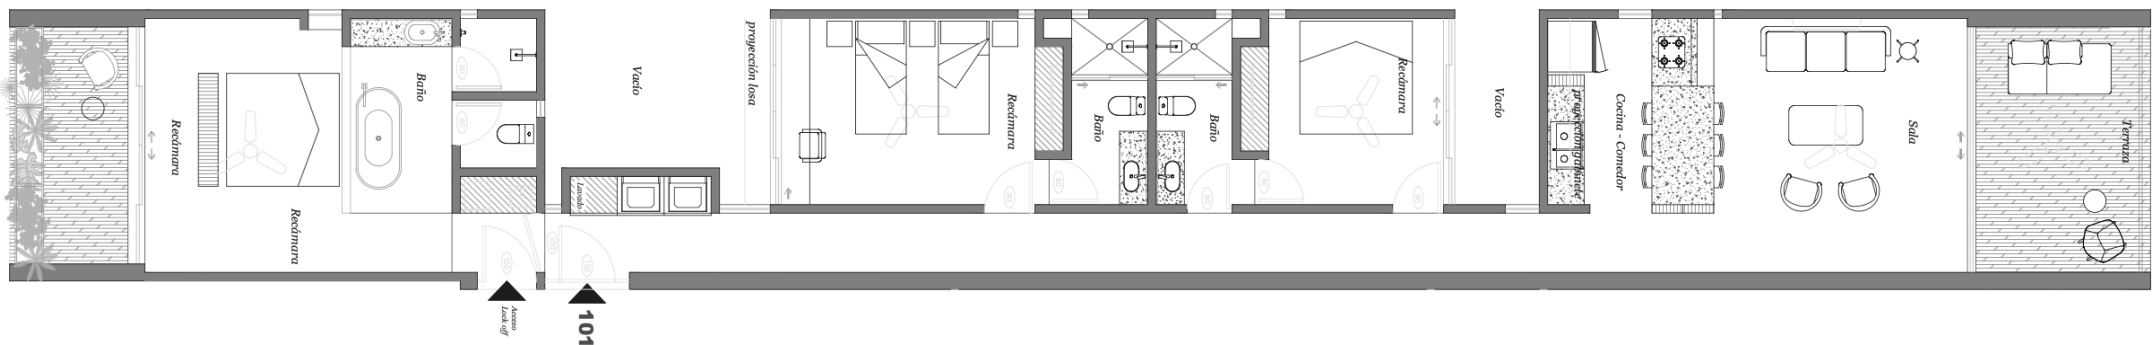

Bahía Soliman

MARANTA

DPTO 102

- 2 RECÁMARAS
- 1 RECÁMARA LOCK OFF
- 3 BAÑOS COMPLETOS
- COCINA-COMEDOR-SALA
- TERRAZA PRIVADA
- ÁREA DE LAVADO

INTERIOR

141.13 M²

EXTERIOR (TERRAZAS)

24.96 M²

TOTAL

166.09 M²


ADICIONALES:

LOCK OFF



Fachada Posterior / Mar

FACHADA MAR

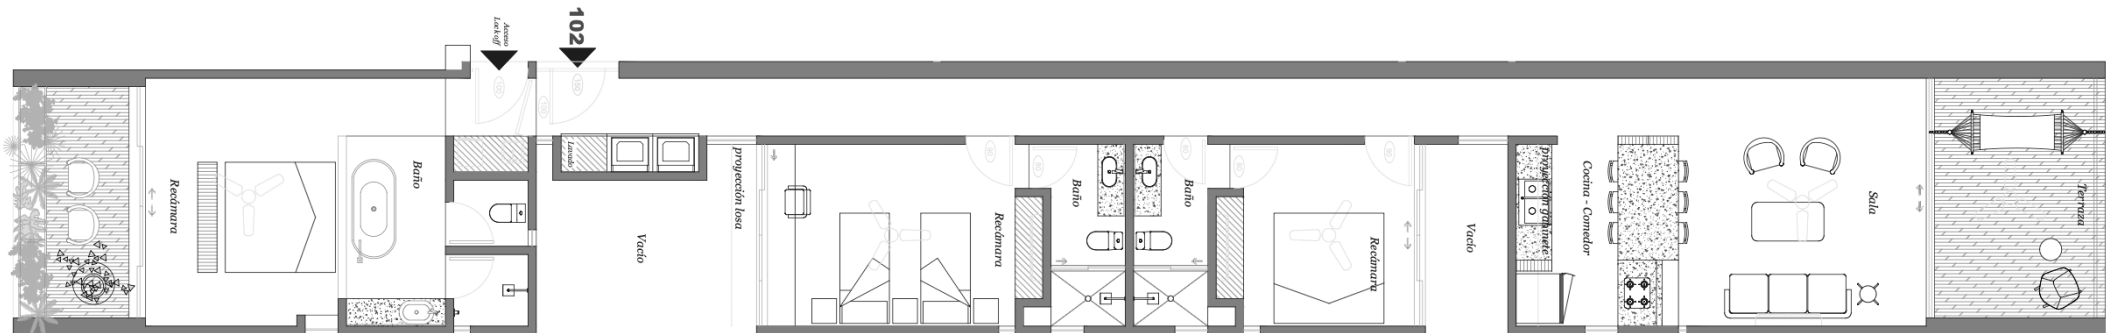

Bahía Soliman

MARANTA

DPTO 103

- 2 RECÁMARAS
- 2 BAÑOS COMPLETOS
- COCINA-COMEDOR-SALA
- TERRAZA PRIVADA
- ÁREA DE LAVADO

INTERIOR

92.34M²

EXTERIOR (TERRAZA)

14.88 M²


TOTAL

107.22 M²



Fachada Posterior / Mar

FACHADA MAR

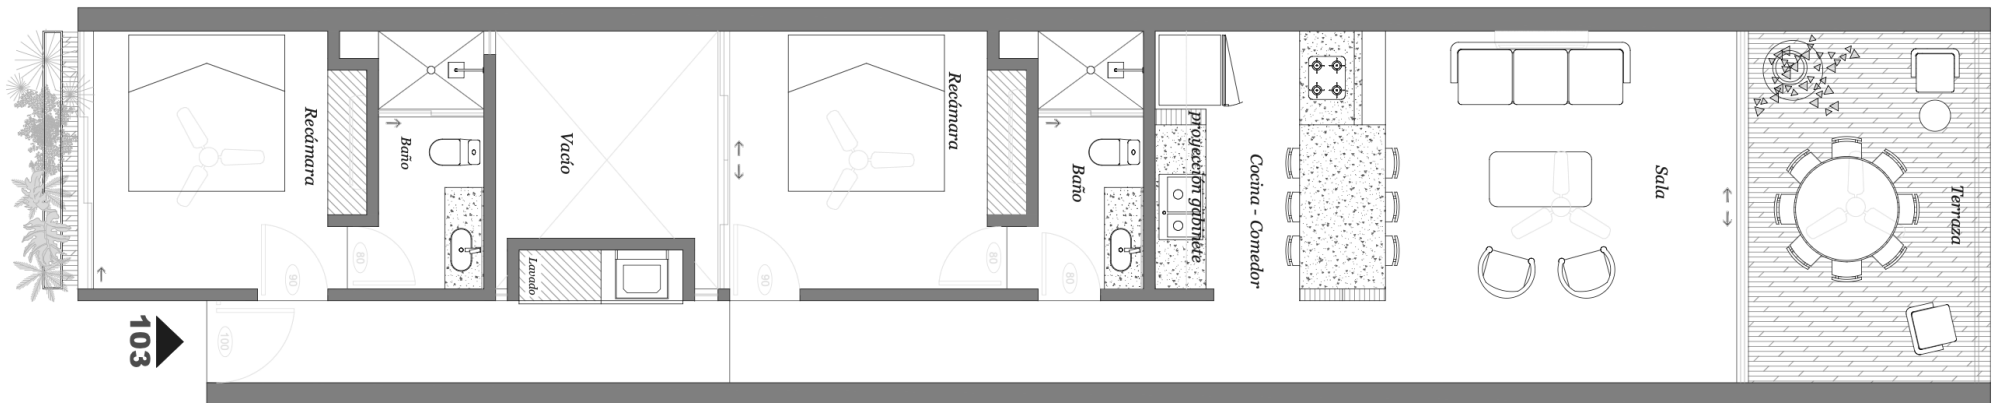

El presente croquis se presenta como ejemplo de la distribución de la tipología, sin que deba interpretarse de forma literal y pudiendo tener variaciones al momento de llevar a cabo el desarrollo.

Bahía Soliman

MARANTA

DPTO 104

- 2 RECÁMARAS
- 2 BAÑOS COMPLETOS
- COCINA-COMEDOR-SALA
- TERRAZA PRIVADA
- ÁREA DE LAVADO

INTERIOR

92.34M²

EXTERIOR (TERRAZA)

14.88 M²


TOTAL

107.22 M²



Fachada Posterior / Mar

FACHADA MAR

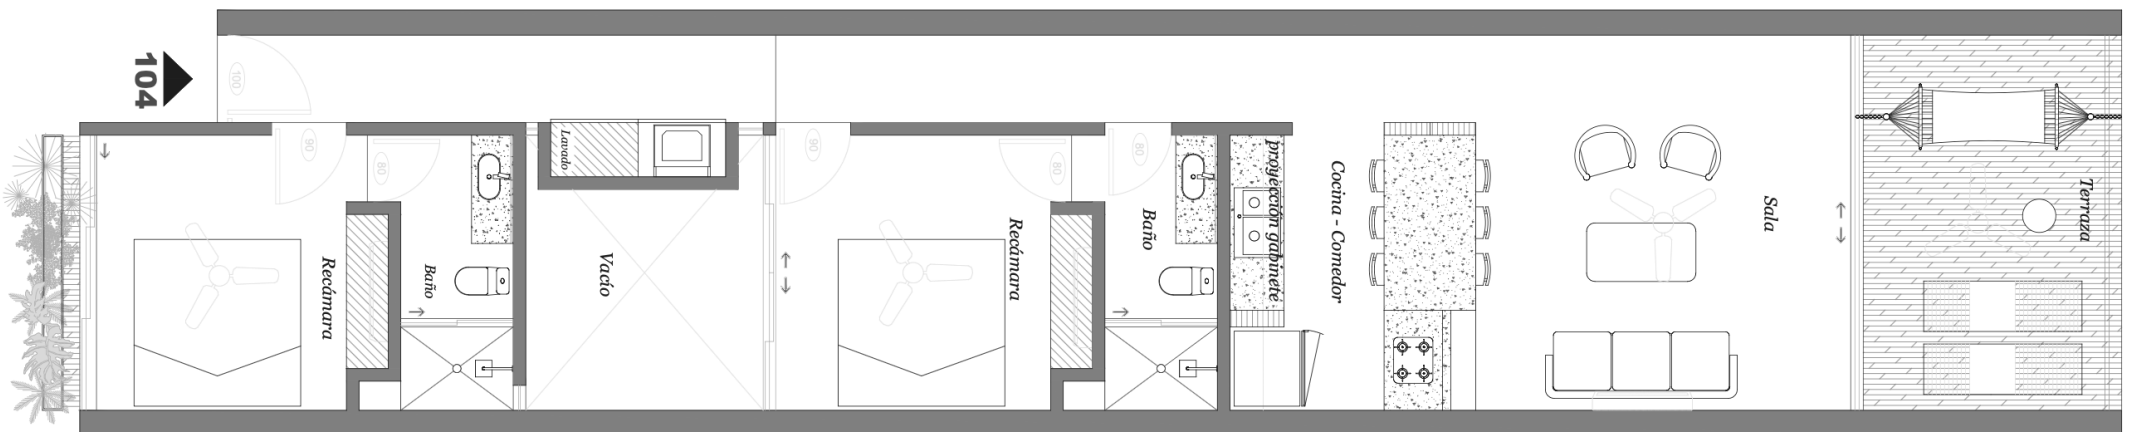

El presente croquis se presenta como ejemplo de la distribución de la tipología, sin que deba interpretarse de forma literal y pudiendo tener variaciones al momento de llevar a cabo el desarrollo.

Bahía Soliman

MARANTA

DPTO 201

- 2 RECÁMARAS
- 2 BAÑOS COMPLETOS
- COCINA-COMEDOR-SALA
- TERRAZA PRIVADA
- ÁREA DE LAVADO

INTERIOR

105.91 M²

EXTERIOR (TERRAZA)

18.24 M²


TOTAL

124.15 M²



Fachada Posterior / Mar

FACHADA MAR

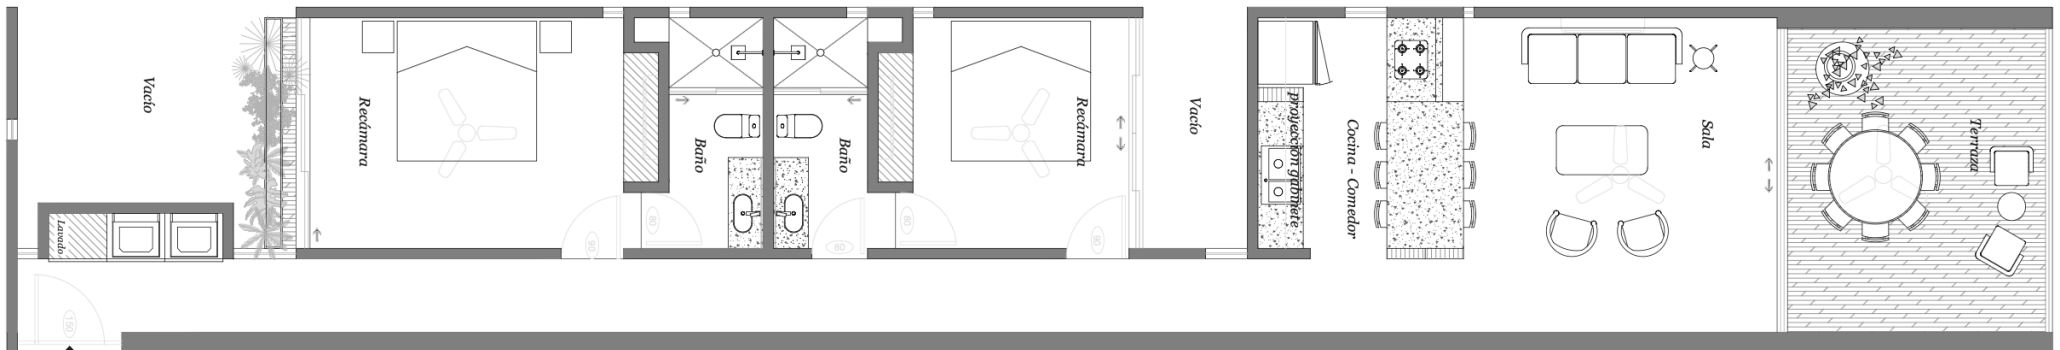

201

El presente croquis se presenta como ejemplo de la distribución de la tipología, sin que deba interpretarse de forma literal y pudiendo tener variaciones al momento de llevar a cabo el desarrollo.

Bahía Soliman

MARANTA

DPTO 202

- 2 RECÁMARAS
- 2 BAÑOS COMPLETOS
- COCINA-COMEDOR-SALA
- TERRAZA PRIVADA
- ÁREA DE LAVADO

INTERIOR

105.91 M²

EXTERIOR (TERRAZA)

14.88 M²


TOTAL

120.79 M²



Fachada Posterior / Mar

FACHADA MAR

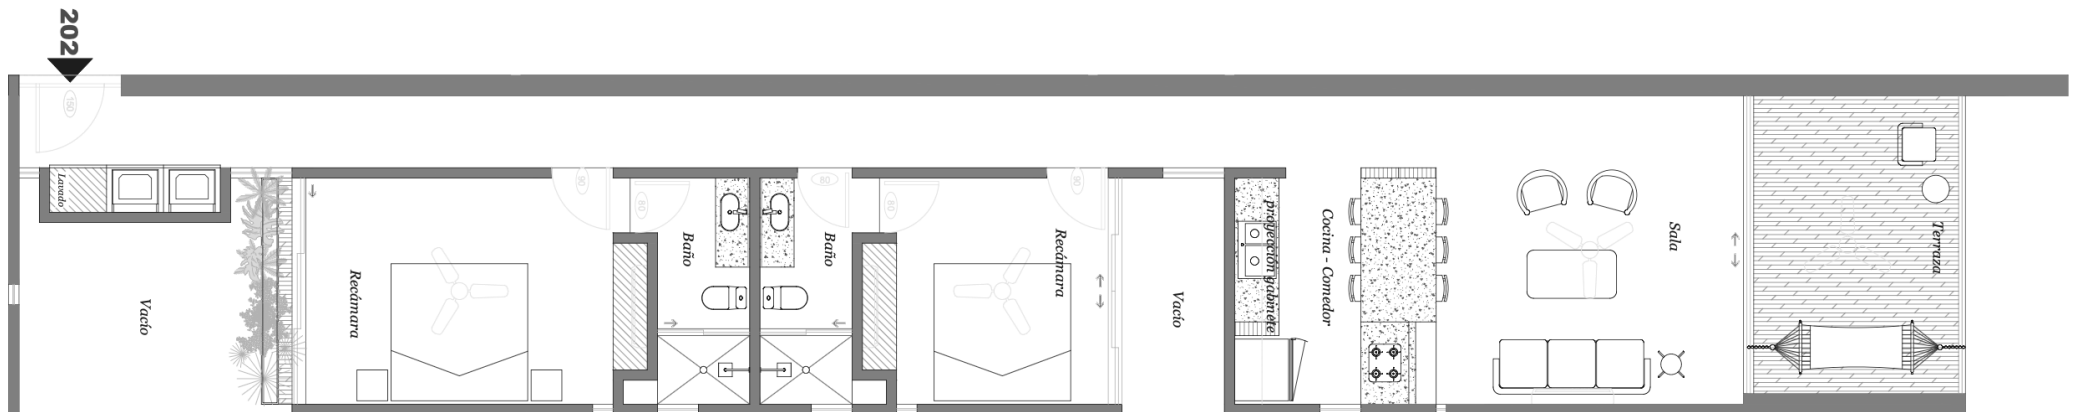

El presente croquis se presenta como ejemplo de la distribución de la tipología, sin que deba interpretarse de forma literal y pudiendo tener variaciones al momento de llevar a cabo el desarrollo.

Bahía Soliman

MARANTA

DPTO 203

- 2 RECÁMARAS
- 2 BAÑOS COMPLETOS
- COCINA-COMEDOR-SALA
- TERRAZA PRIVADA
- ÁREA DE LAVADO

INTERIOR

92.34 M²

EXTERIOR (TERRAZA)

14.88 M²


TOTAL

107.22 M²



Fachada Posterior / Mar

FACHADA MAR

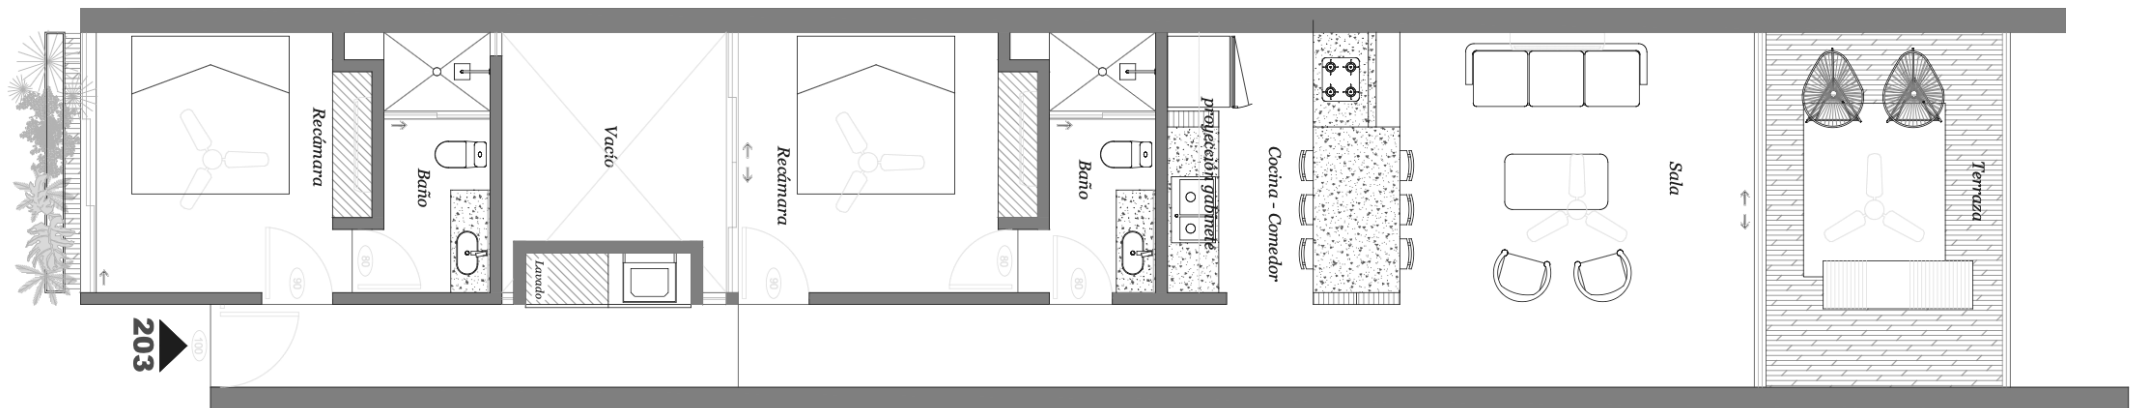

El presente croquis se presenta como ejemplo de la distribución de la tipología, sin que deba interpretarse de forma literal y pudiendo tener variaciones al momento de llevar a cabo el desarrollo.

Bahía Soliman

MARANTA

DPTO 204

- 2 RECÁMARAS
- 2 BAÑOS COMPLETOS
- COCINA-COMEDOR-SALA
- TERRAZA PRIVADA
- ÁREA DE LAVADO

INTERIOR

92.34 M²

EXTERIOR (TERRAZA)

22.08 M²


TOTAL

114.42 M²



Fachada Posterior / Mar

FACHADA MAR

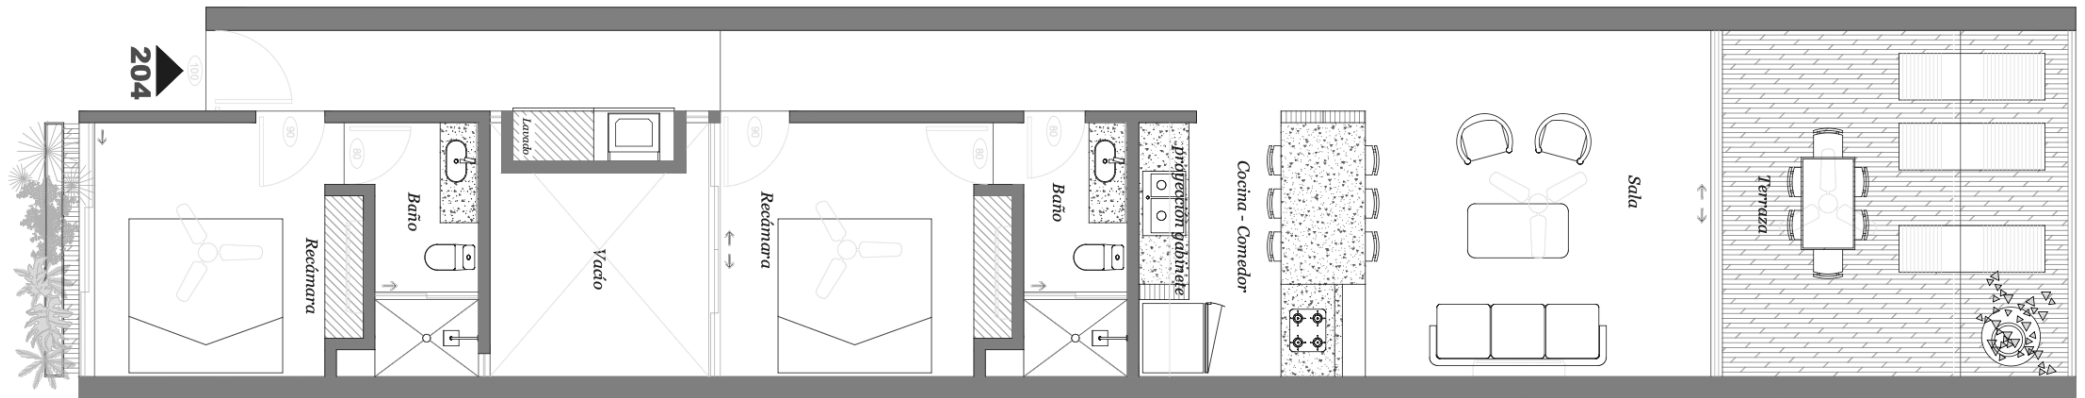

El presente croquis se presenta como ejemplo de la distribución de la tipología, sin que deba interpretarse de forma literal y pudiendo tener variaciones al momento de llevar a cabo el desarrollo.

Bahía Soliman

MARANTA

DPTO 205

- 1 RECÁMARA
- 1 BAÑO COMPLETO
- COCINA-COMEDOR
- TERRAZA PRIVADA
- ÁREA DE LAVADO

INTERIOR


45.07 M²

EXTERIOR (TERRAZA)

9.84 M²


TOTAL

54.91 M²

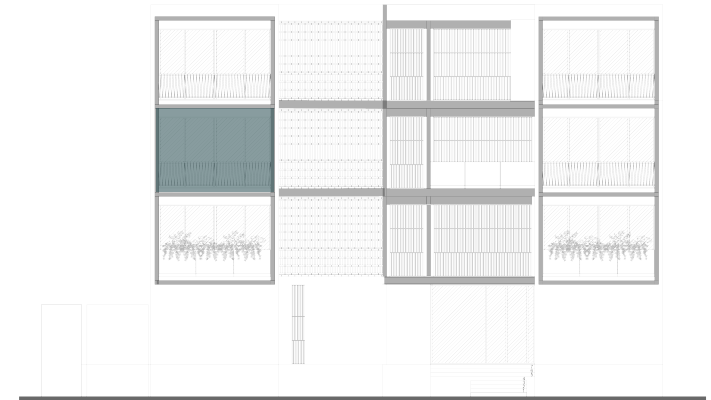

Fachada Principal / Manglar

FACHADA MANGLAR

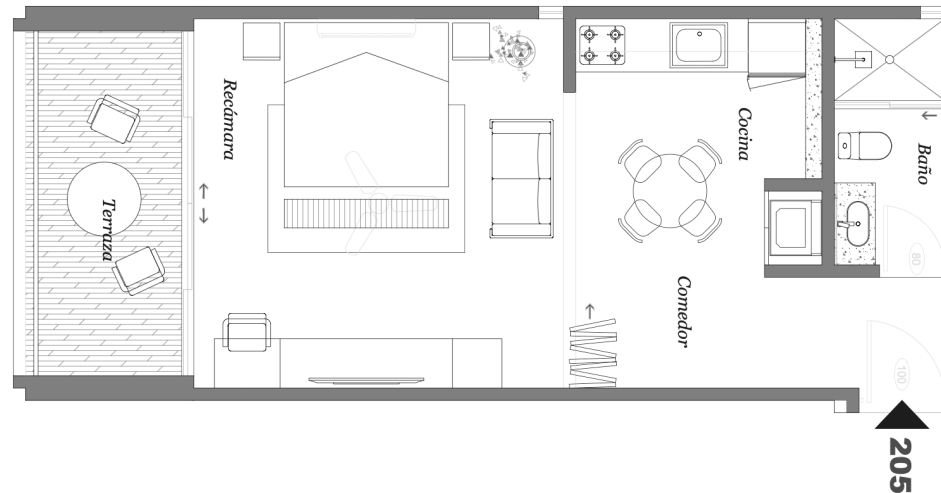

Bahía Soliman

MARANTA

DPTO 206

- 1 RECÁMARA
- 1 BAÑO COMPLETO
- COCINA-COMEDOR
- 2 TERRAZAS PRIVADAS
- ÁREA DE LAVADO

INTERIOR


45.07 M²

EXTERIOR (TERRAZA)

24.91 M²

TOTAL

69.68 M²

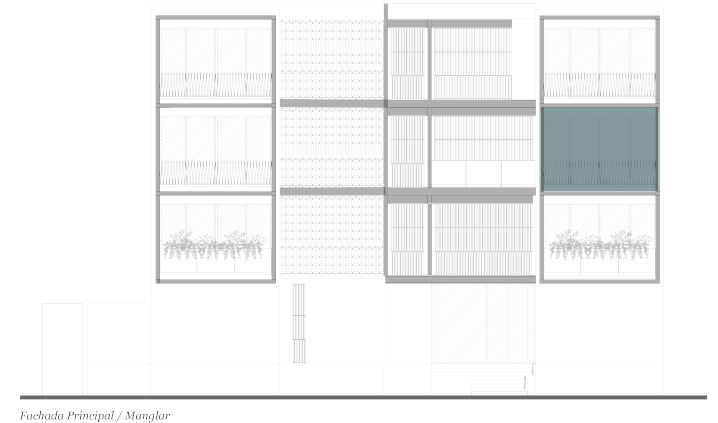

FACHADA MANGLAR



Bahía Soliman

MARANTA

DPTO 301

- 2 RECÁMARAS
- 2 BAÑOS COMPLETOS
- COCINA-COMEDOR-SALA
- TERRAZA PRIVADA
- ÁREA DE LAVADO

INTERIOR

105.91 M²

EXTERIOR (TERRAZA Y JARDINES)

14.88 M²

TOTAL


120.79 M²

ADICIONALES:
ALBERCA EN TERRAZA



Fachada Posterior / Mar

FACHADA MAR

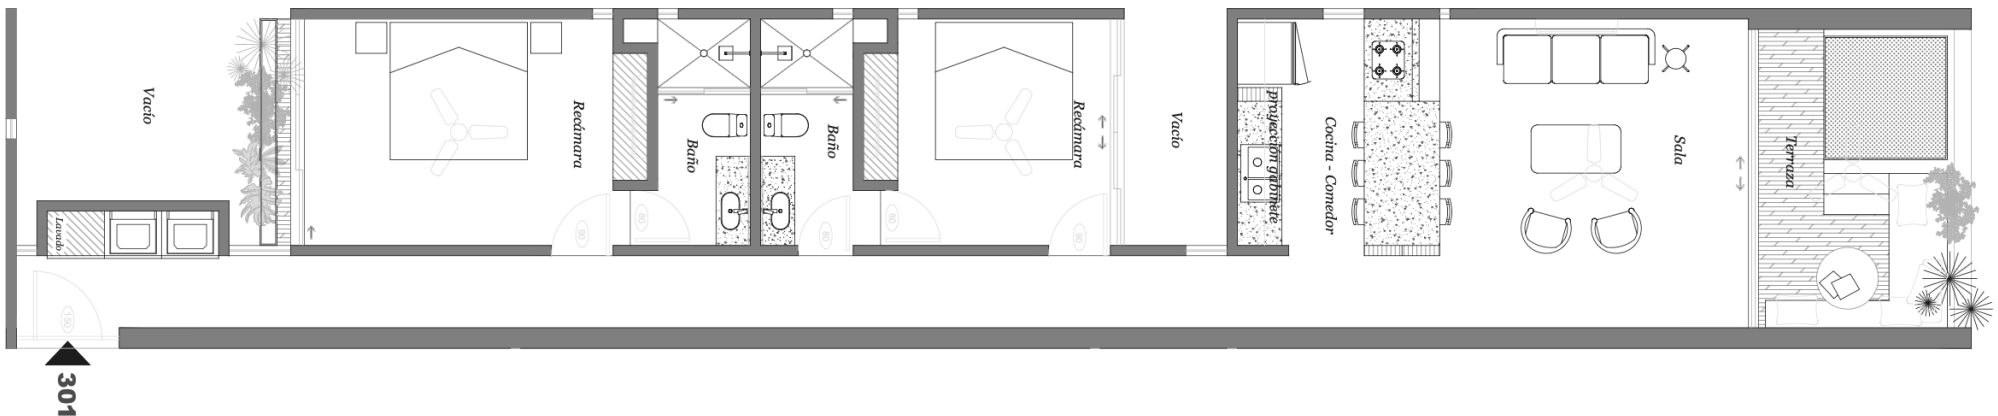

El presente croquis se presenta como ejemplo de la distribución de la tipología, sin que deba interpretarse de forma literal y pudiendo tener variaciones al momento de llevar a cabo el desarrollo.

Bahía Soliman

MARANTA

DPTO 302

- 2 RECÁMARAS
- 2 BAÑOS COMPLETOS
- COCINA-COMEDOR-SALA
- TERRAZA PRIVADA
- ÁREA DE LAVADO

INTERIOR

105.91 M²

EXTERIOR (TERRAZA Y JARDINES)

14.88 M²

TOTAL


120.79 M²

ADICIONALES:
ALBERCA EN TERRAZA



Fachada Posterior / Mar

FACHADA MAR

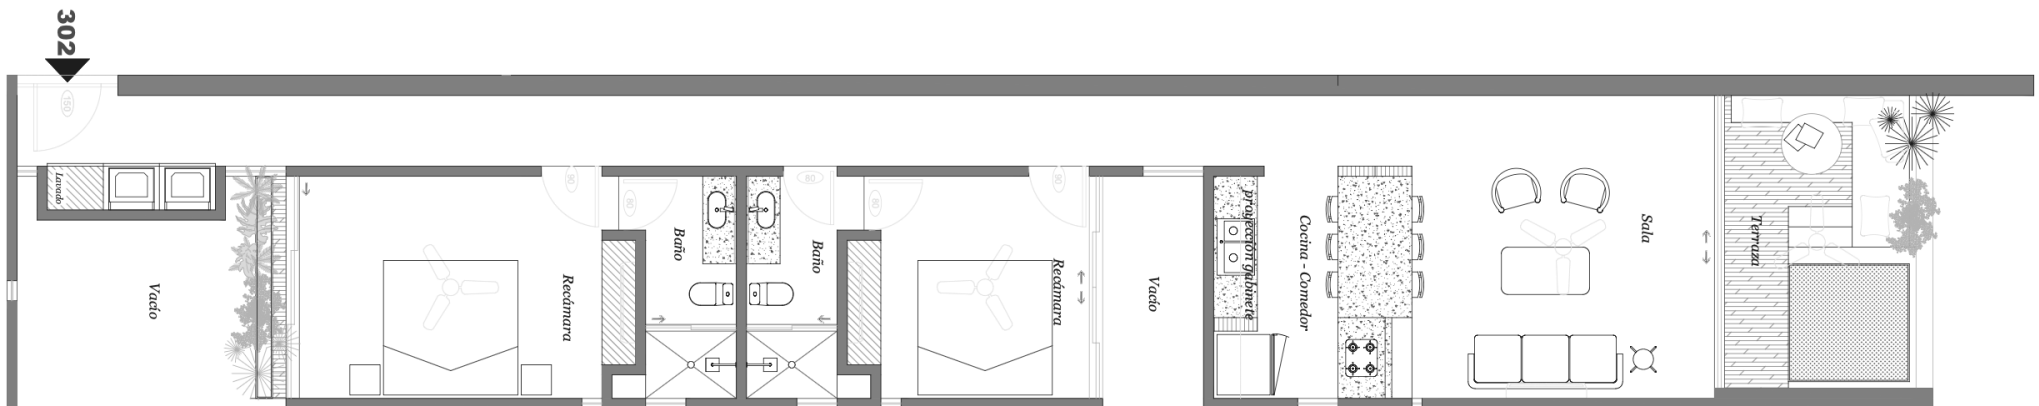

El presente croquis se presenta como ejemplo de la distribución de la tipología, sin que deba interpretarse de forma literal y pudiendo tener variaciones al momento de llevar a cabo el desarrollo.

Bahía Soliman

MARANTA

DPTO 303

- 2 RECÁMARAS
- 2 BAÑOS COMPLETOS
- COCINA-COMEDOR-SALA
- TERRAZA PRIVADA
- ÁREA DE LAVADO

INTERIOR

92.34 M²

EXTERIOR (TERRAZA Y JARDINES)

14.88 M²

TOTAL


107.22 M²

ADICIONALES:
ALBERCA EN TERRAZA



Fachada Posterior / Mar

FACHADA MAR

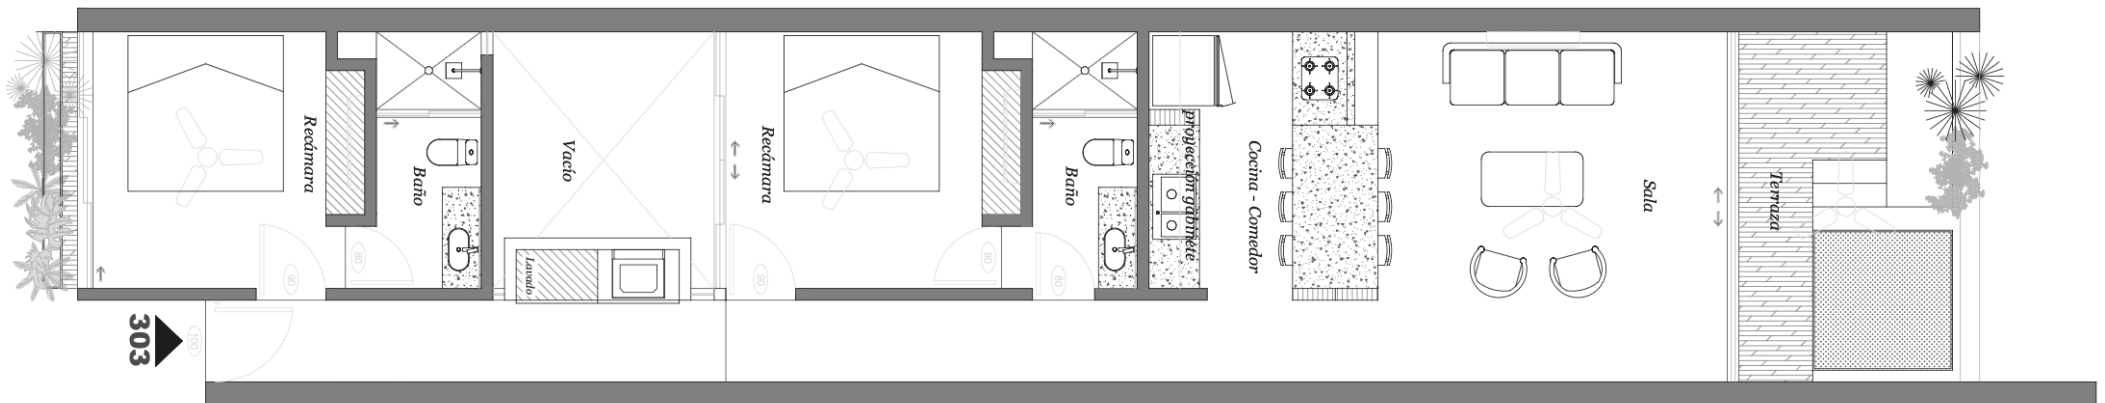

El presente croquis se presenta como ejemplo de la distribución de la tipología, sin que deba interpretarse de forma literal y pudiendo tener variaciones al momento de llevar a cabo el desarrollo.

Bahía Soliman

MARANTA

DPTO 304

- 2 RECÁMARAS
- 2 BAÑOS COMPLETOS
- COCINA-COMEDOR-SALA
- TERRAZA PRIVADA
- ÁREA DE LAVADO

INTERIOR

92.34 M²

EXTERIOR (TERRAZA Y JARDINES)

22.08 M²

TOTAL


114.42 M²

ADICIONALES:
ALBERCA EN TERRAZA



Fachada Posterior / Mar

FACHADA MAR

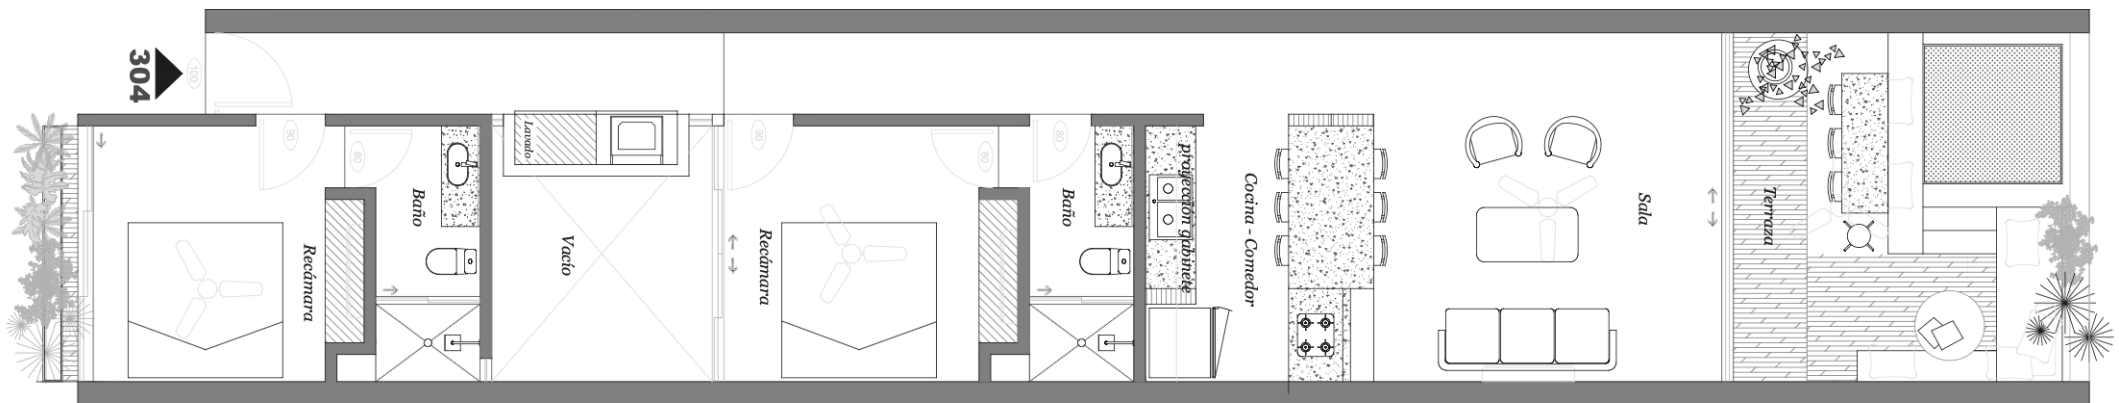

El presente croquis se presenta como ejemplo de la distribución de la tipología, sin que deba interpretarse de forma literal y pudiendo tener variaciones al momento de llevar a cabo el desarrollo.

Bahía Soliman

MARANTA

DPTO 305

- 1 RECÁMARA
- 1 BAÑO COMPLETO
- COCINA-COMEDOR
- TERRAZA PRIVADA
- ÁREA DE LAVADO

INTERIOR


45.07 M²

EXTERIOR (TERRAZA)

9.84 M²


TOTAL

54.91 M²

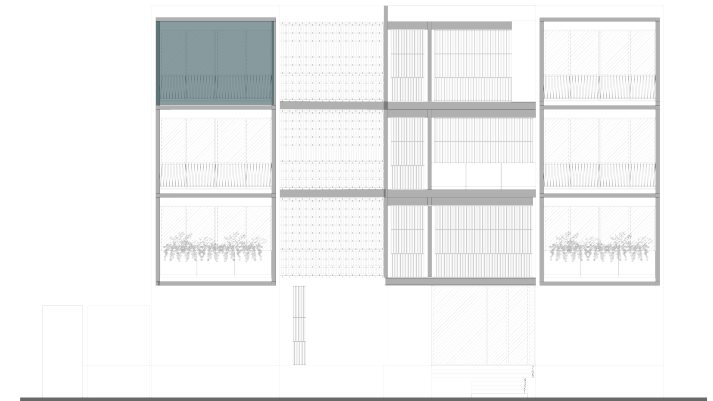

Fachada Principal / Manglar

FACHADA MANGLAR

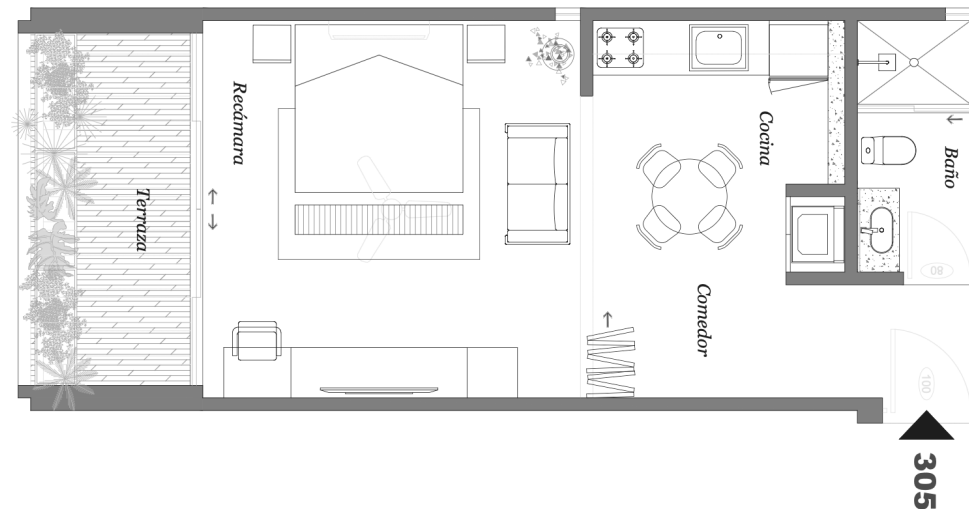

Bahía Soliman

MARANTA

DPTO 306

- 1 RECÁMARA
- 1 BAÑO COMPLETO
- COCINA-COMEDOR
- 2 TERRAZAS PRIVADAS
- ÁREA DE LAVADO

INTERIOR


45.07 M²

EXTERIOR (TERRAZA)

24.91 M²

TOTAL

69.68 M²

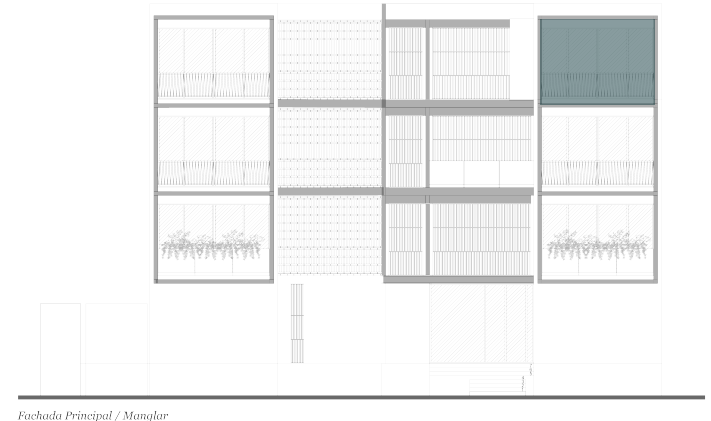

FACHADA MANGLAR



El presente croquis se presenta como ejemplo de la distribución de la tipología, sin que deba interpretarse de forma literal y pudiendo tener variaciones al momento de llevar a cabo el desarrollo.